


zuid
(zijde Nieuwe Tiendweg)

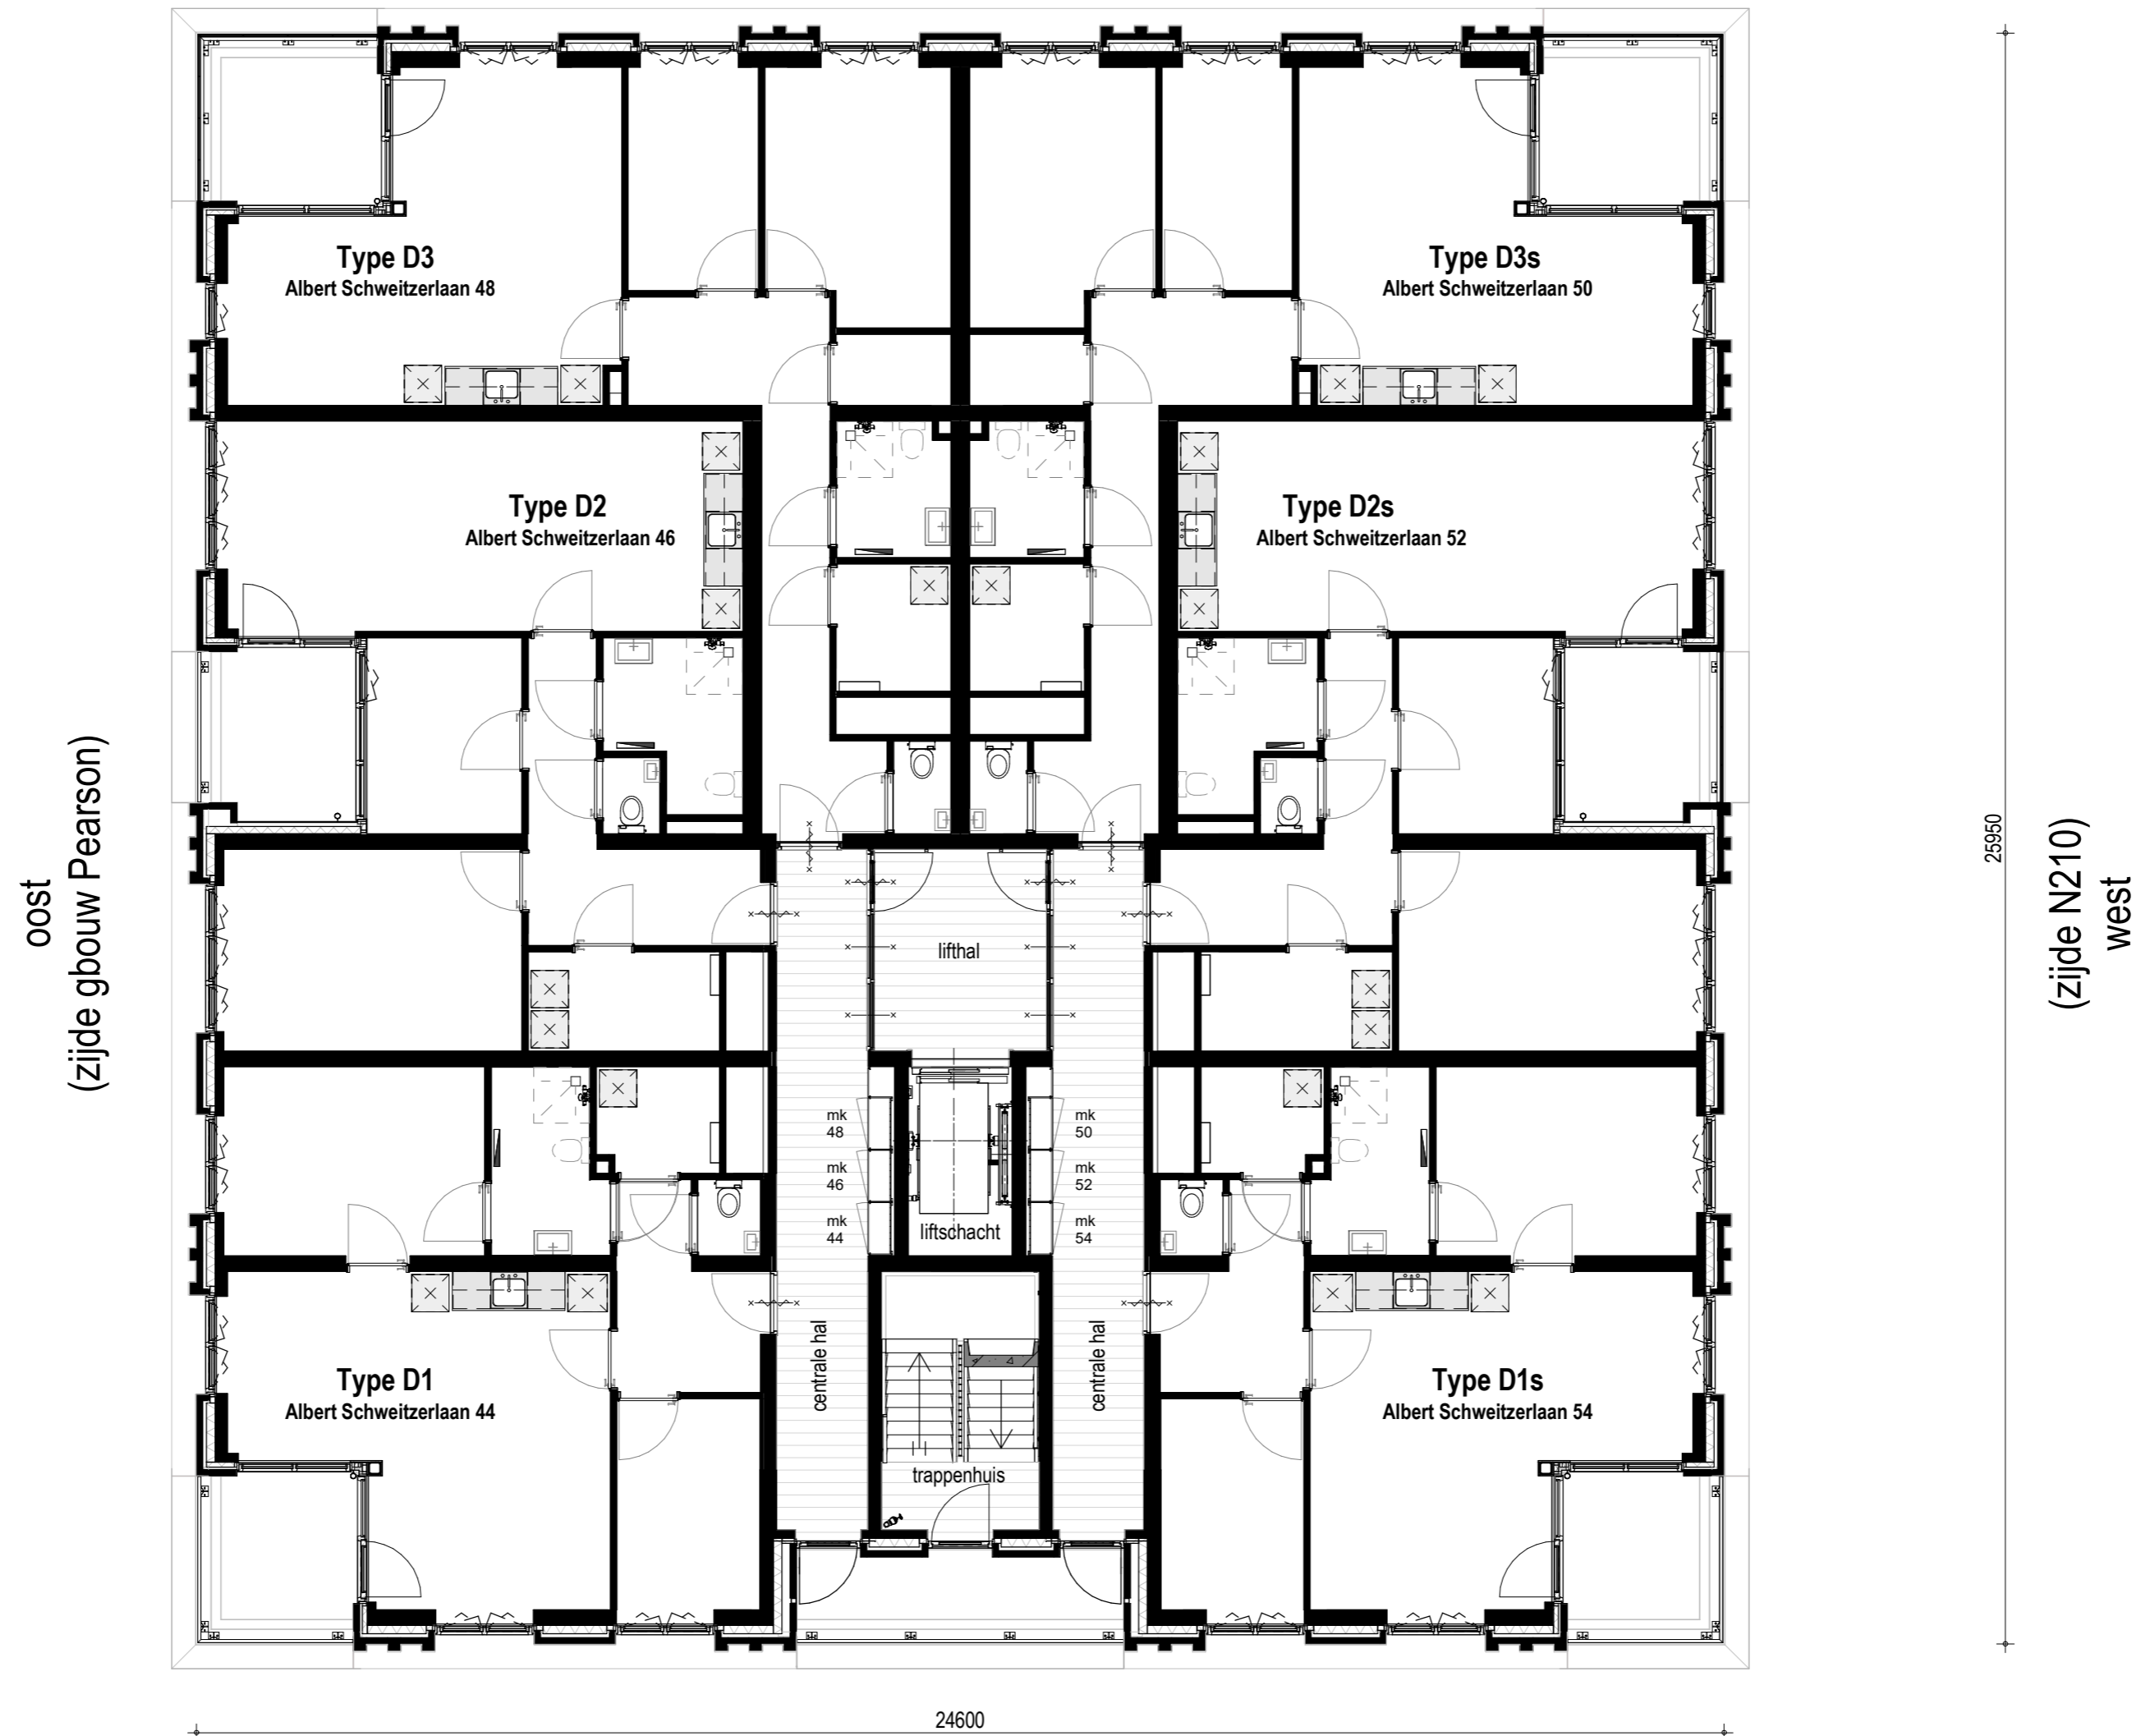

oost
(zijde gebouw Pearson)


25950
(zijde N210)
west

24600

Noord

Blok D

Verdieping 3, 5, 7 en 9
Peil= +9315, +15275, +21235, +27195
6 appartementen

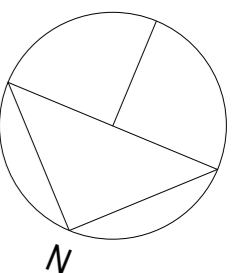

project: Krimpen aan den IJssel
Blok D
onderwerp: Verhuurtekeningen
Plattegrond derde verdieping

projectnummer: P00599
datum: 24-10-2023
gewijzigd: 27-03-2024
tekeningnummer: **B9103**

schaal: 1 : 100