



begane grond de Prinses

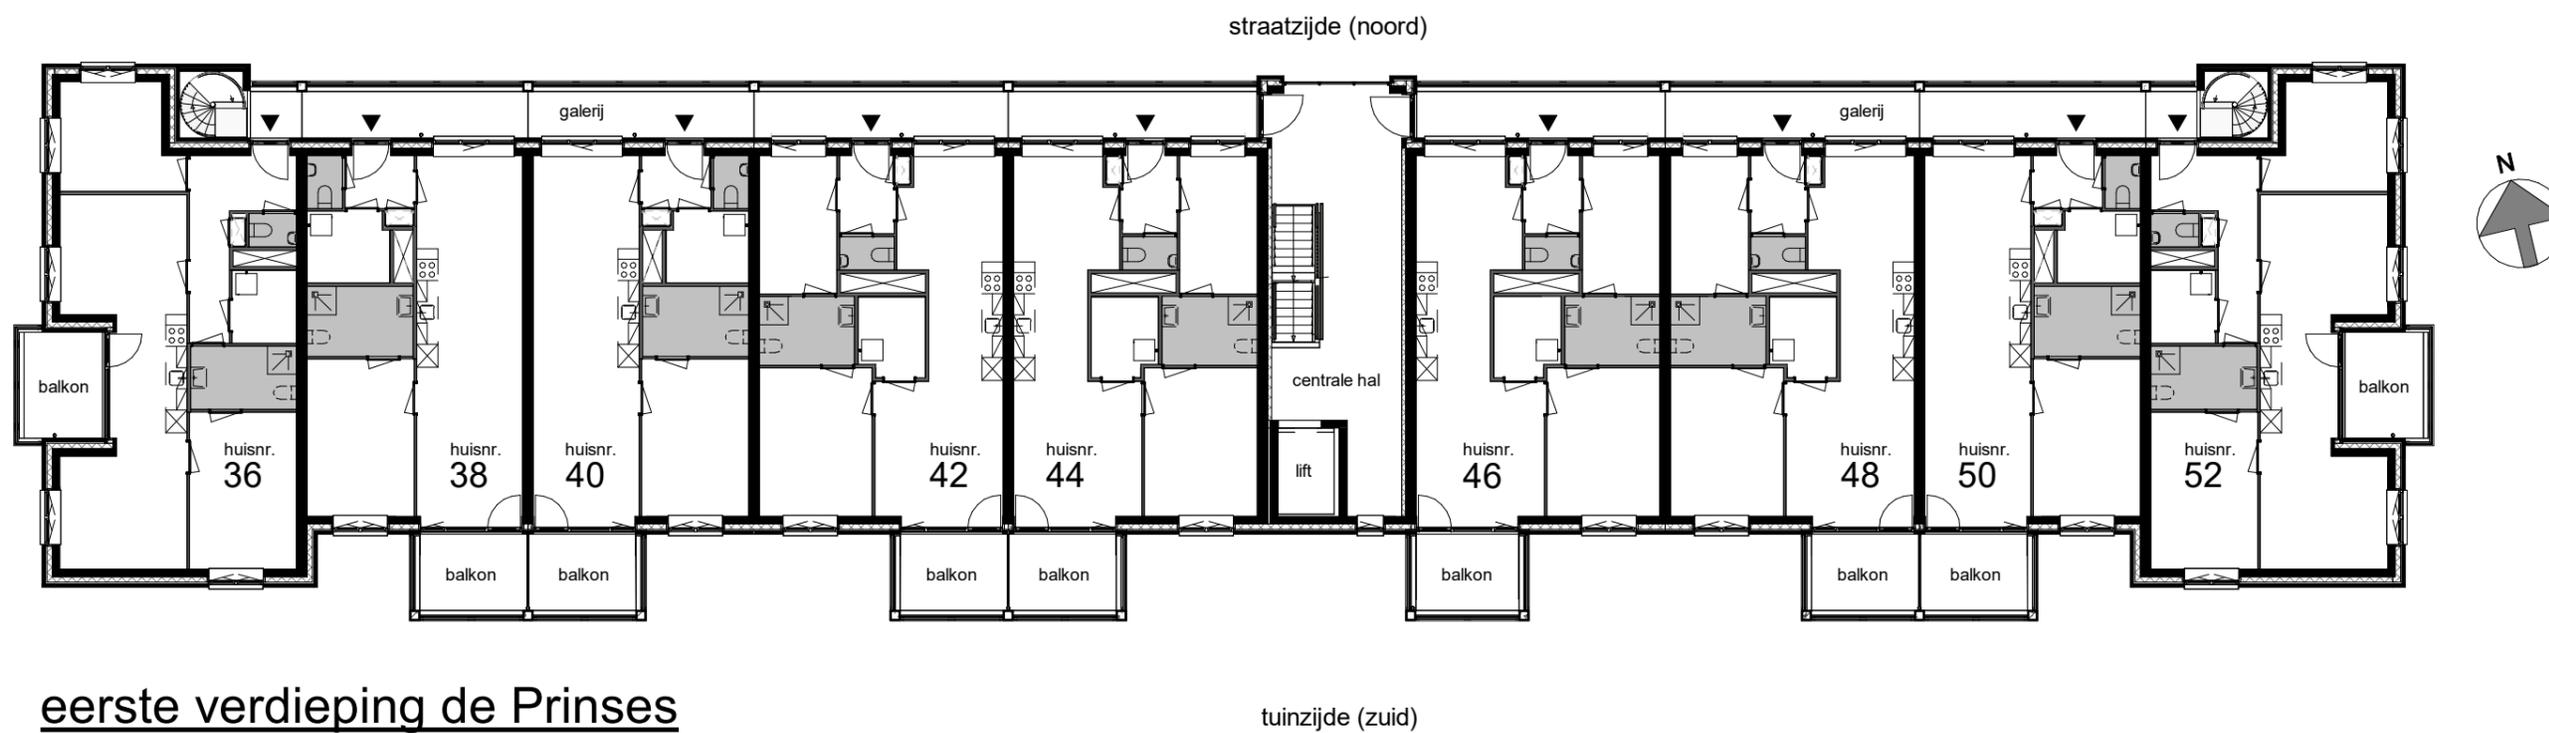

eerste verdieping de Prinses

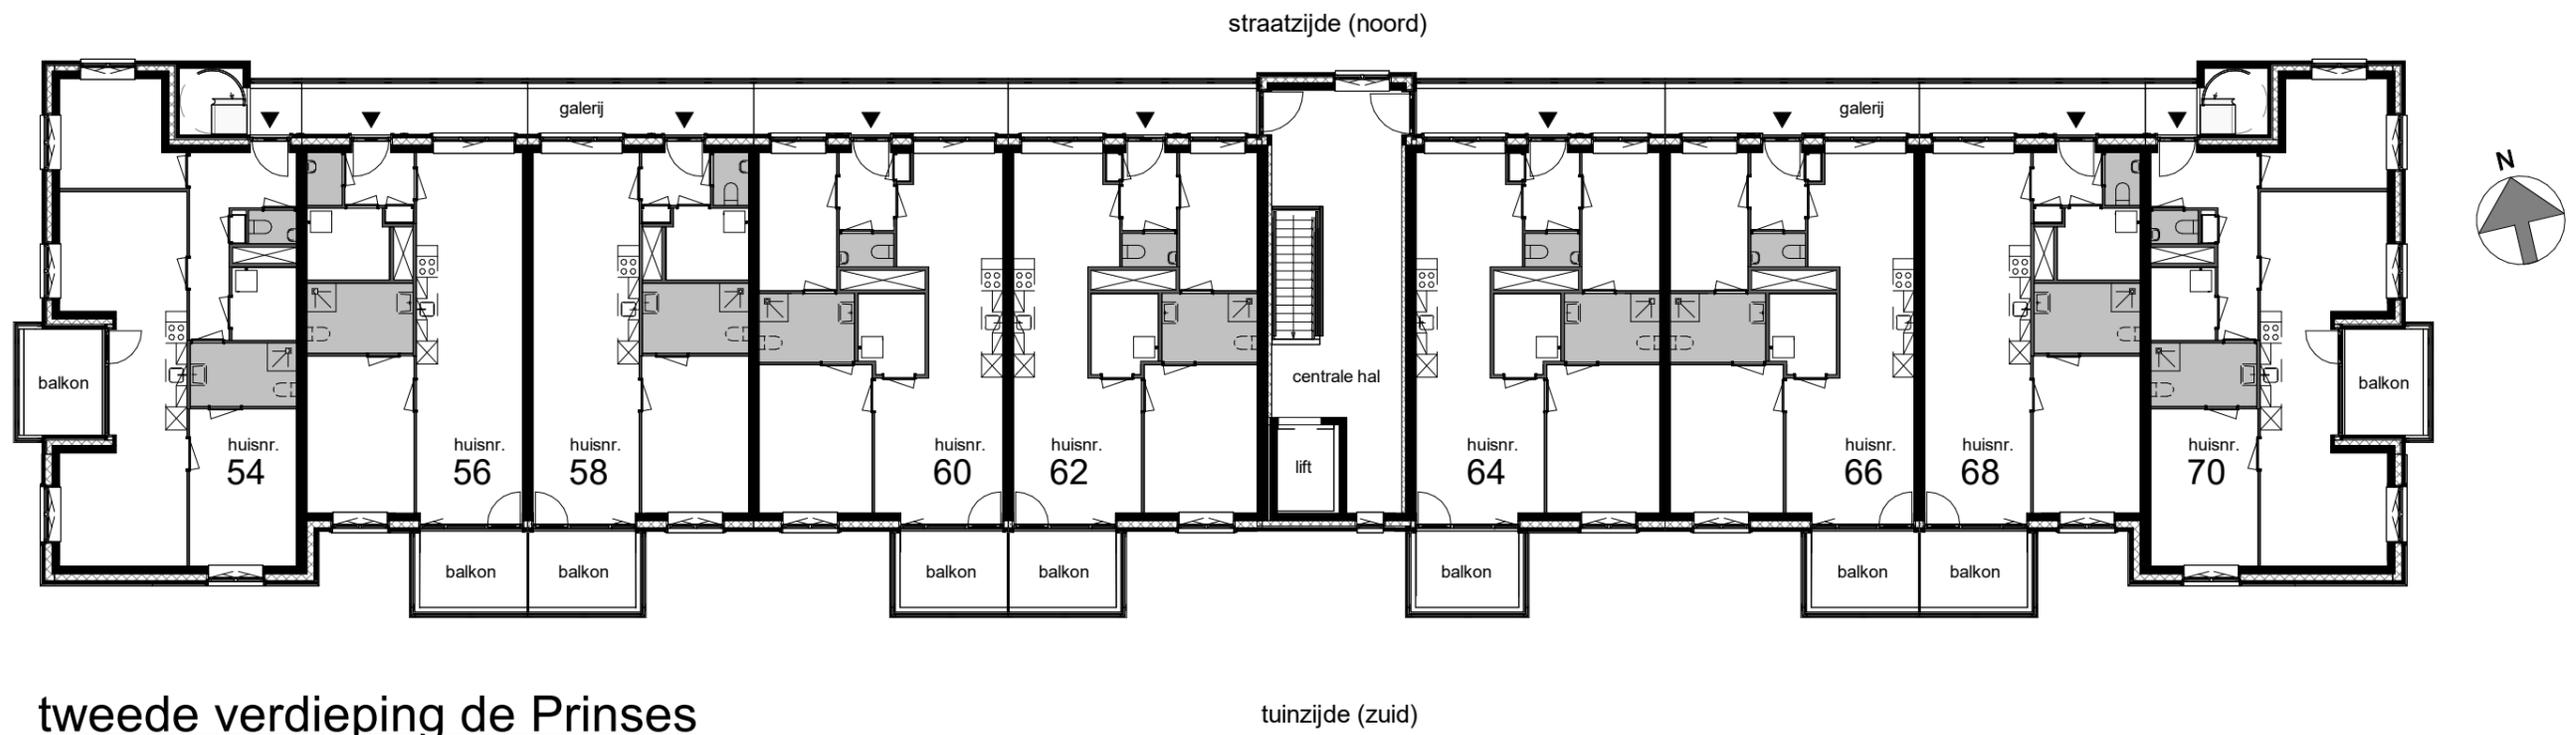

bouwman
swinkels
architecten

onderdeel: plattegronden de Prinses -2-	schaal: 1:200	projektnr.: Kri002	bladnr.: VH101P
	datum: 07-05-2024		
	gew.:		