



STRAATZIJDE (ZUID)


begane grond

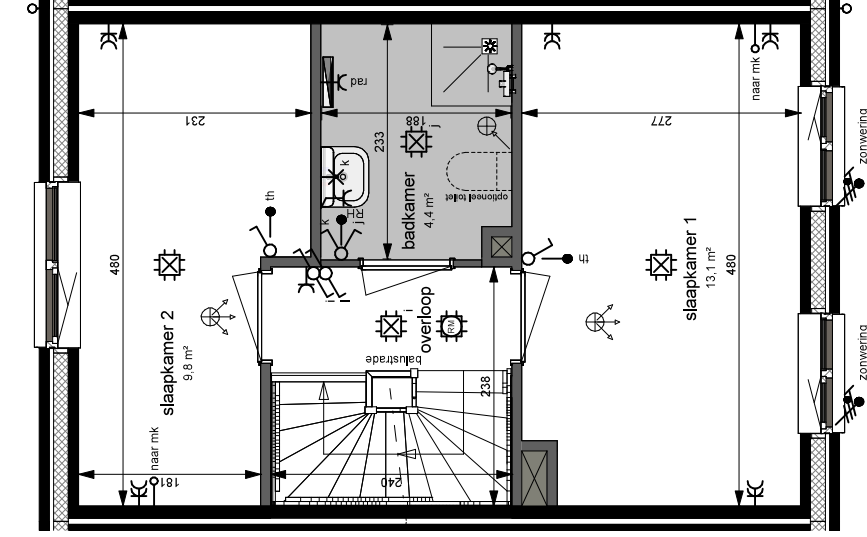

eerste verdieping

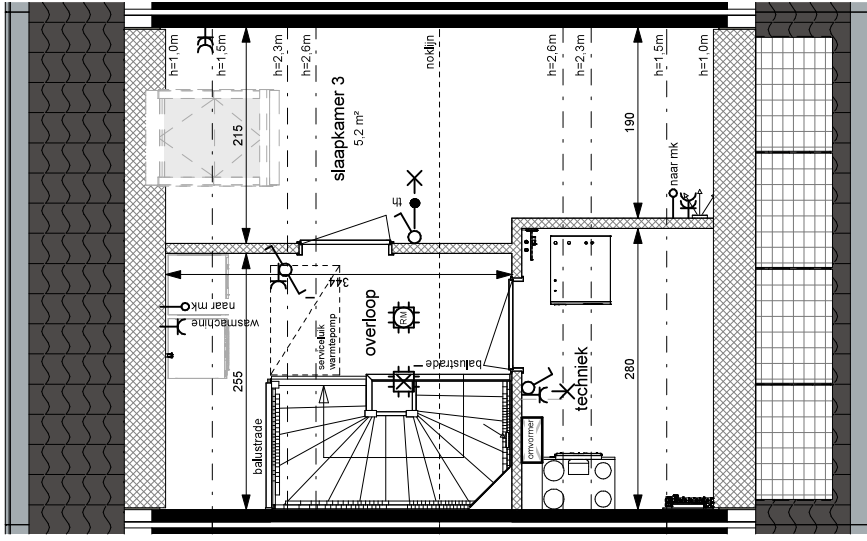

tweede verdieping

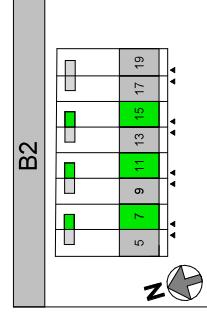

B2



bouwman
swinkels
architecten

onderdeel B2 tussen
plattegronden

schaal 1:50
datum 07-05-2024
gww.

projectnr.
Kri002

bladnr.
B2-T

form : A3(420x297)