



STRAATZIJDE (ZUID)


**begane grond**

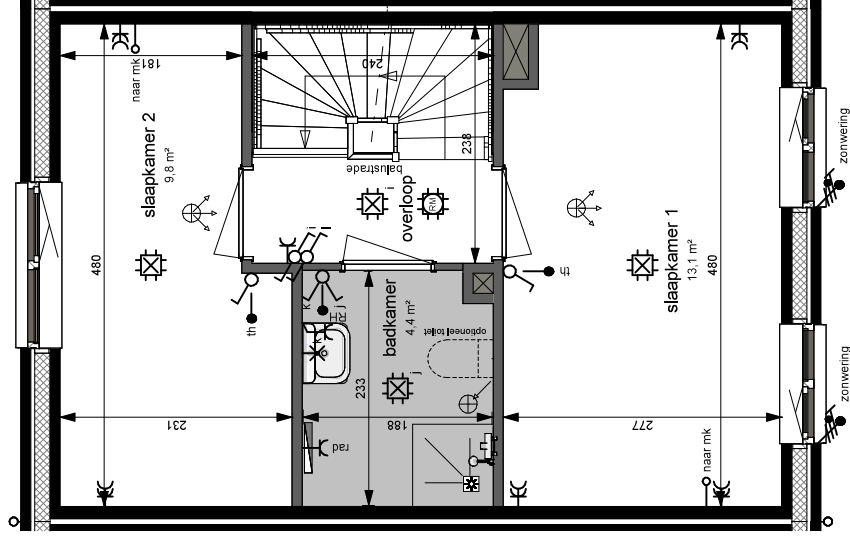

**eerste verdieping**

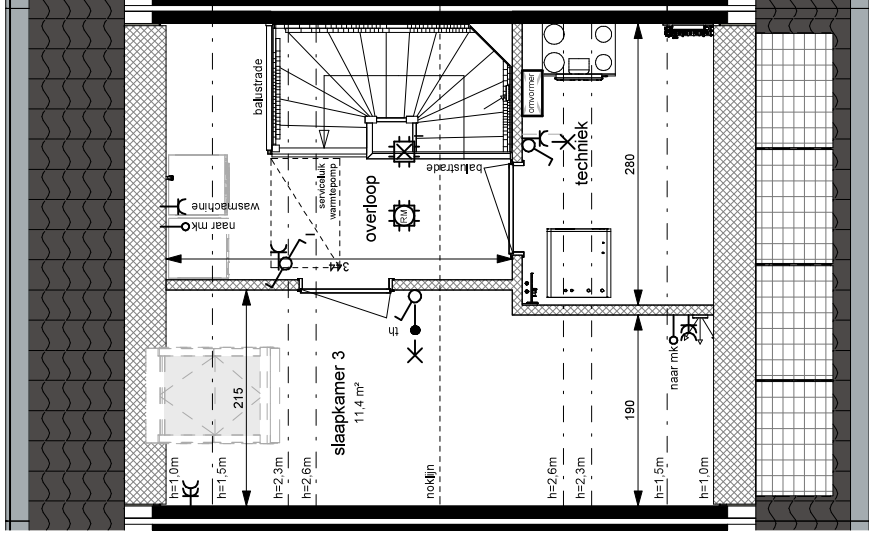

**tweede verdieping**

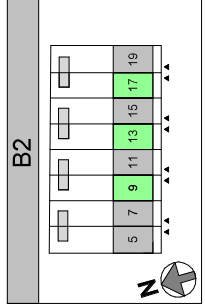

B2

5	7	9	11	13	15	17	19
---	---	---	----	----	----	----	----



bouwman  
swinkels  
architecten

onderdeel B2 tussen gespiegeld  
plattegronden

projectnr.: Kri002  
schaal: 1:50  
datum: 07-05-2024  
gsm:

bladm.: B2-T SP

form : A3(420x297)