




**begane grond**

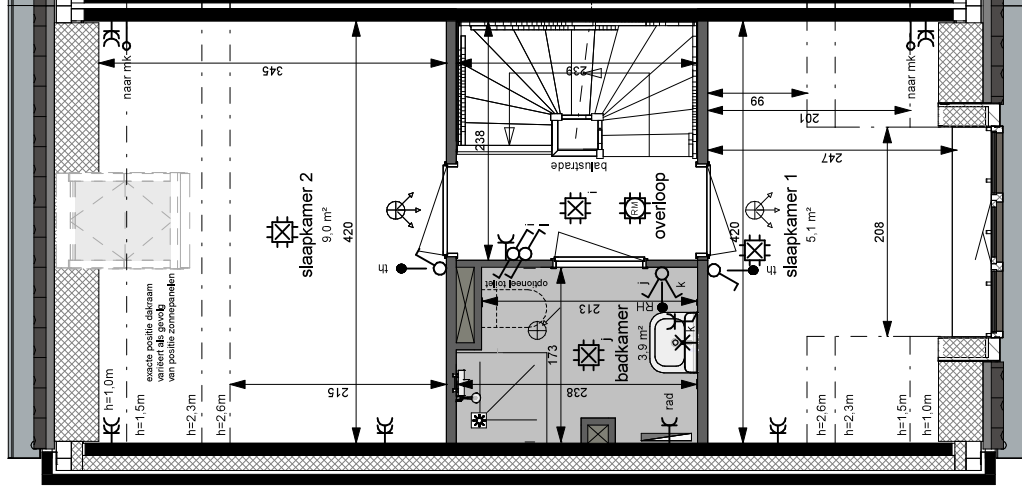

**eerste verdieping**

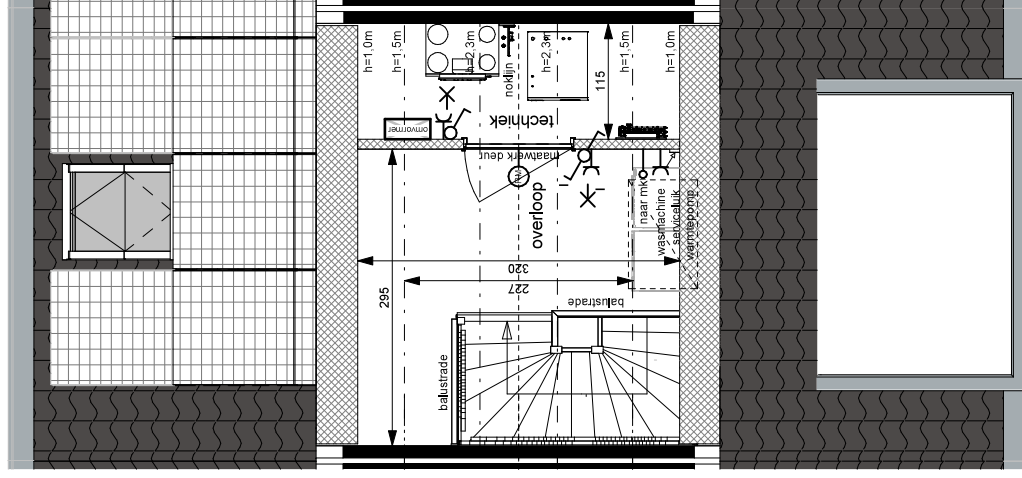

**tweede verdieping**

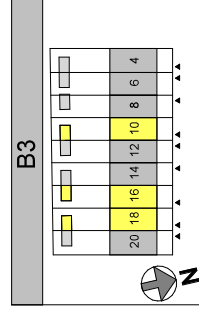

B3

20	18	16	14	12	10	8	6	4
----	----	----	----	----	----	---	---	---



onderdeel B3 tussen  
plattegronden

projectnr.  
K1002

schaal 1:50  
datum 07-05-2024  
gsm:

bladm.

B3-T

haag hoogte 80cm

form : A3(420x287)