



Aanzicht achterpadzijde enkele berging

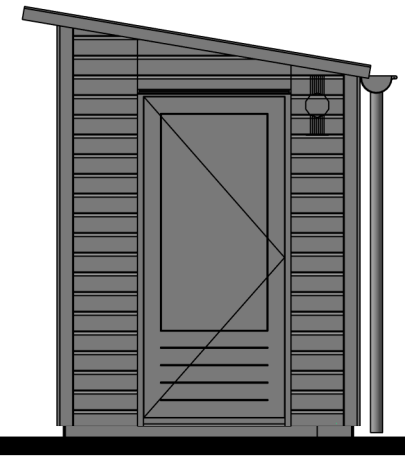


Aanzicht achterpadzijde dubbele berging




Aanzicht rechterzijde dubbele berging

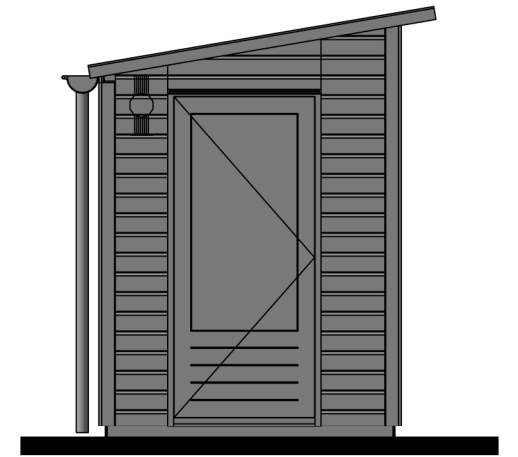


Aanzicht linkerzijde dubbele en enkele berging

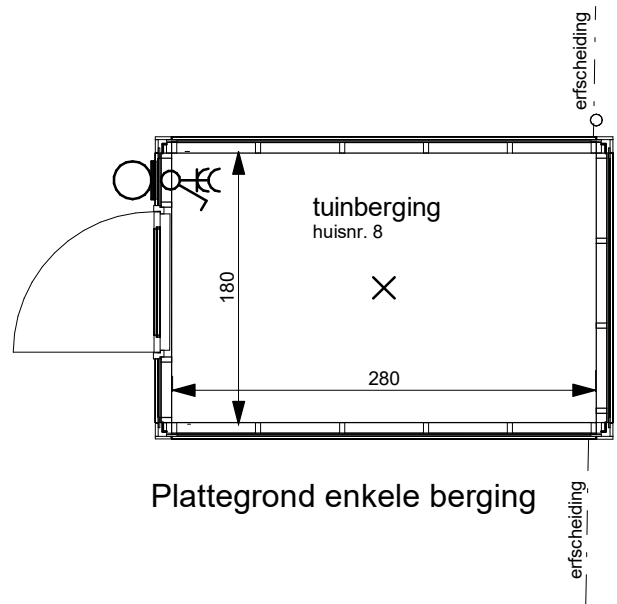


Plattegrond enkele berging

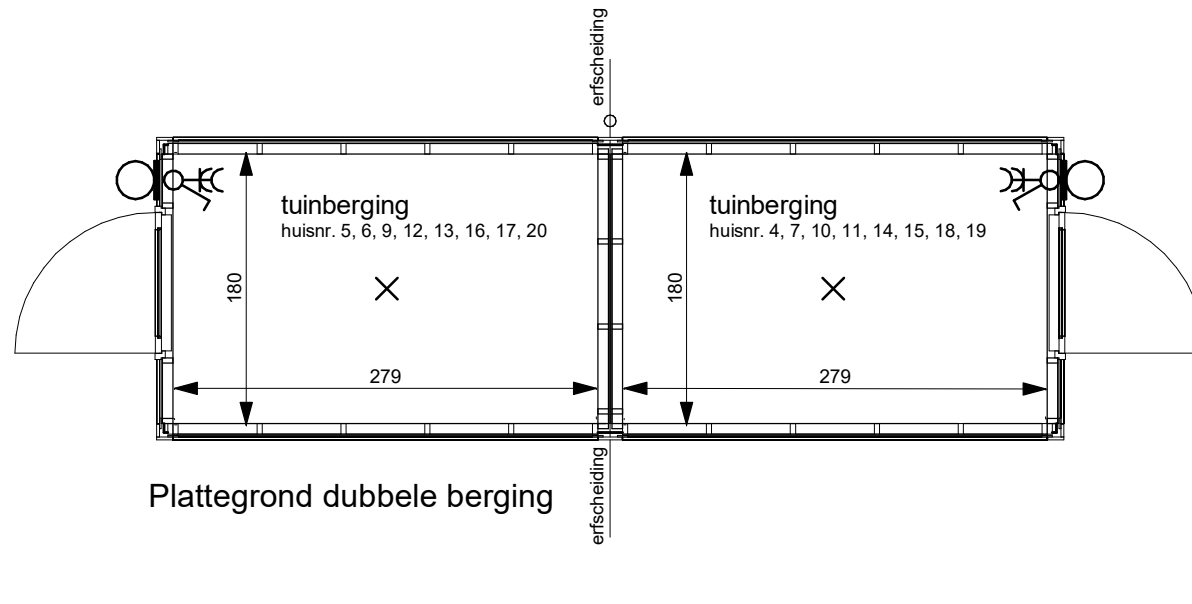


Plattegrond dubbele berging

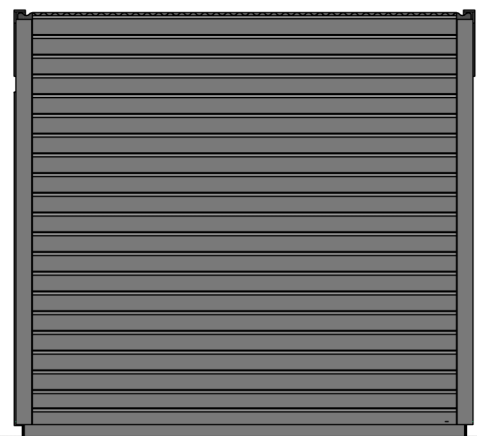

Aanzicht tuinzijde enkele berging

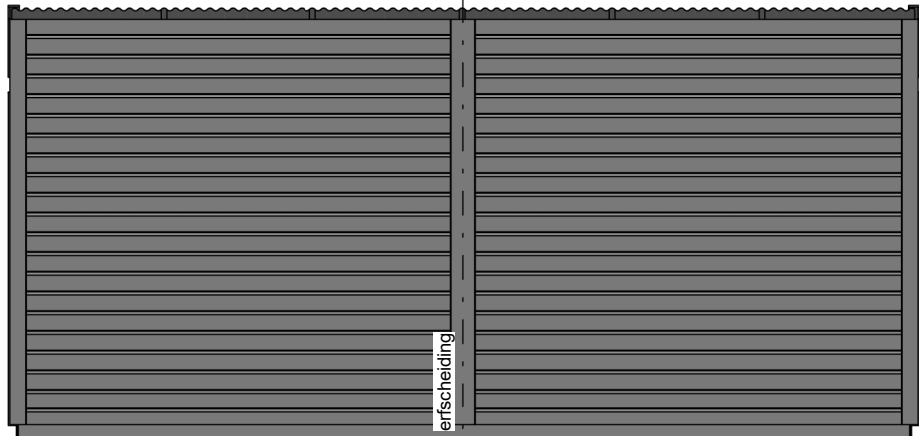

Aanzicht tuinzijde dubbele berging

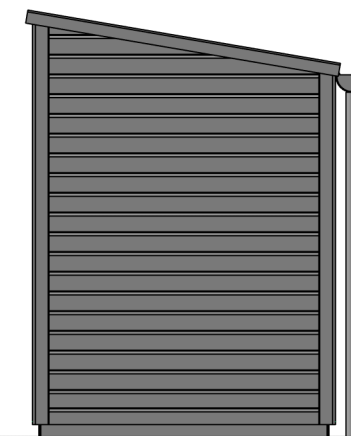

Aanzicht rechterzijde enkele berging



bouwman
swinkels
architecten

onderdeel: Tuinbergingen	schaal: 1:50	projektnr.: Kri002	bladnr.: VH-B
	datum: 07-05-2024		
	gew.:		