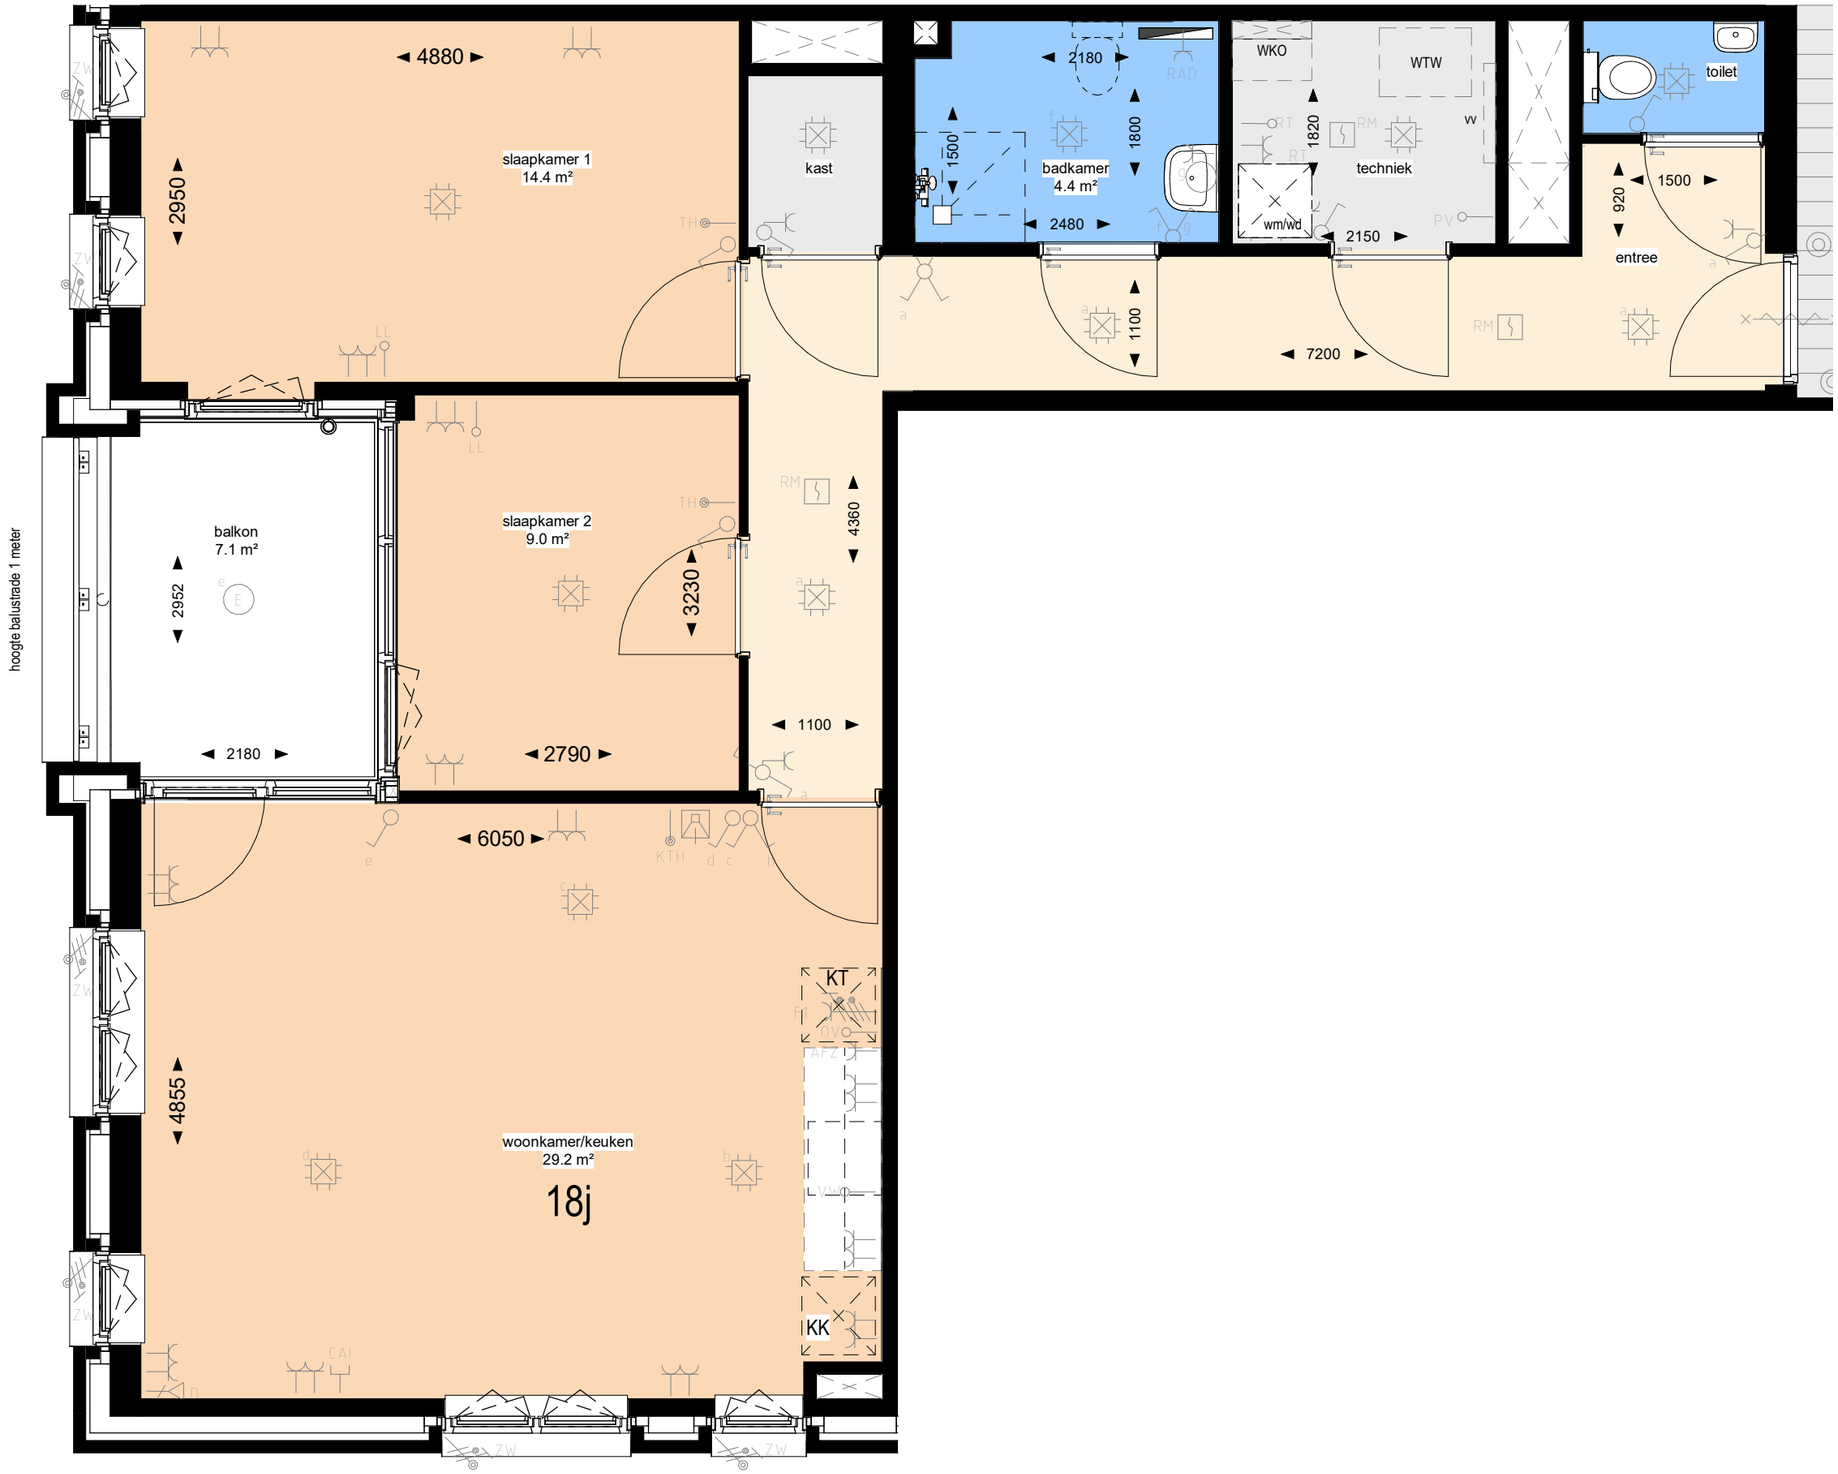

Type AC-2c

Raadhuisplein 18j

QuaWonen

project:	Krimpen aan den IJssel Centrum-Zuid, blok A
onderwerp:	Verhuurtekeningen Raadhuisplein 18j

projectnummer:	P00596
datum:	13/09/2022
gewijzigd:	
tekeningnummer:	B9129
schaal:	1 : 50