


Type AC-2a
Raadhuisplein 19e

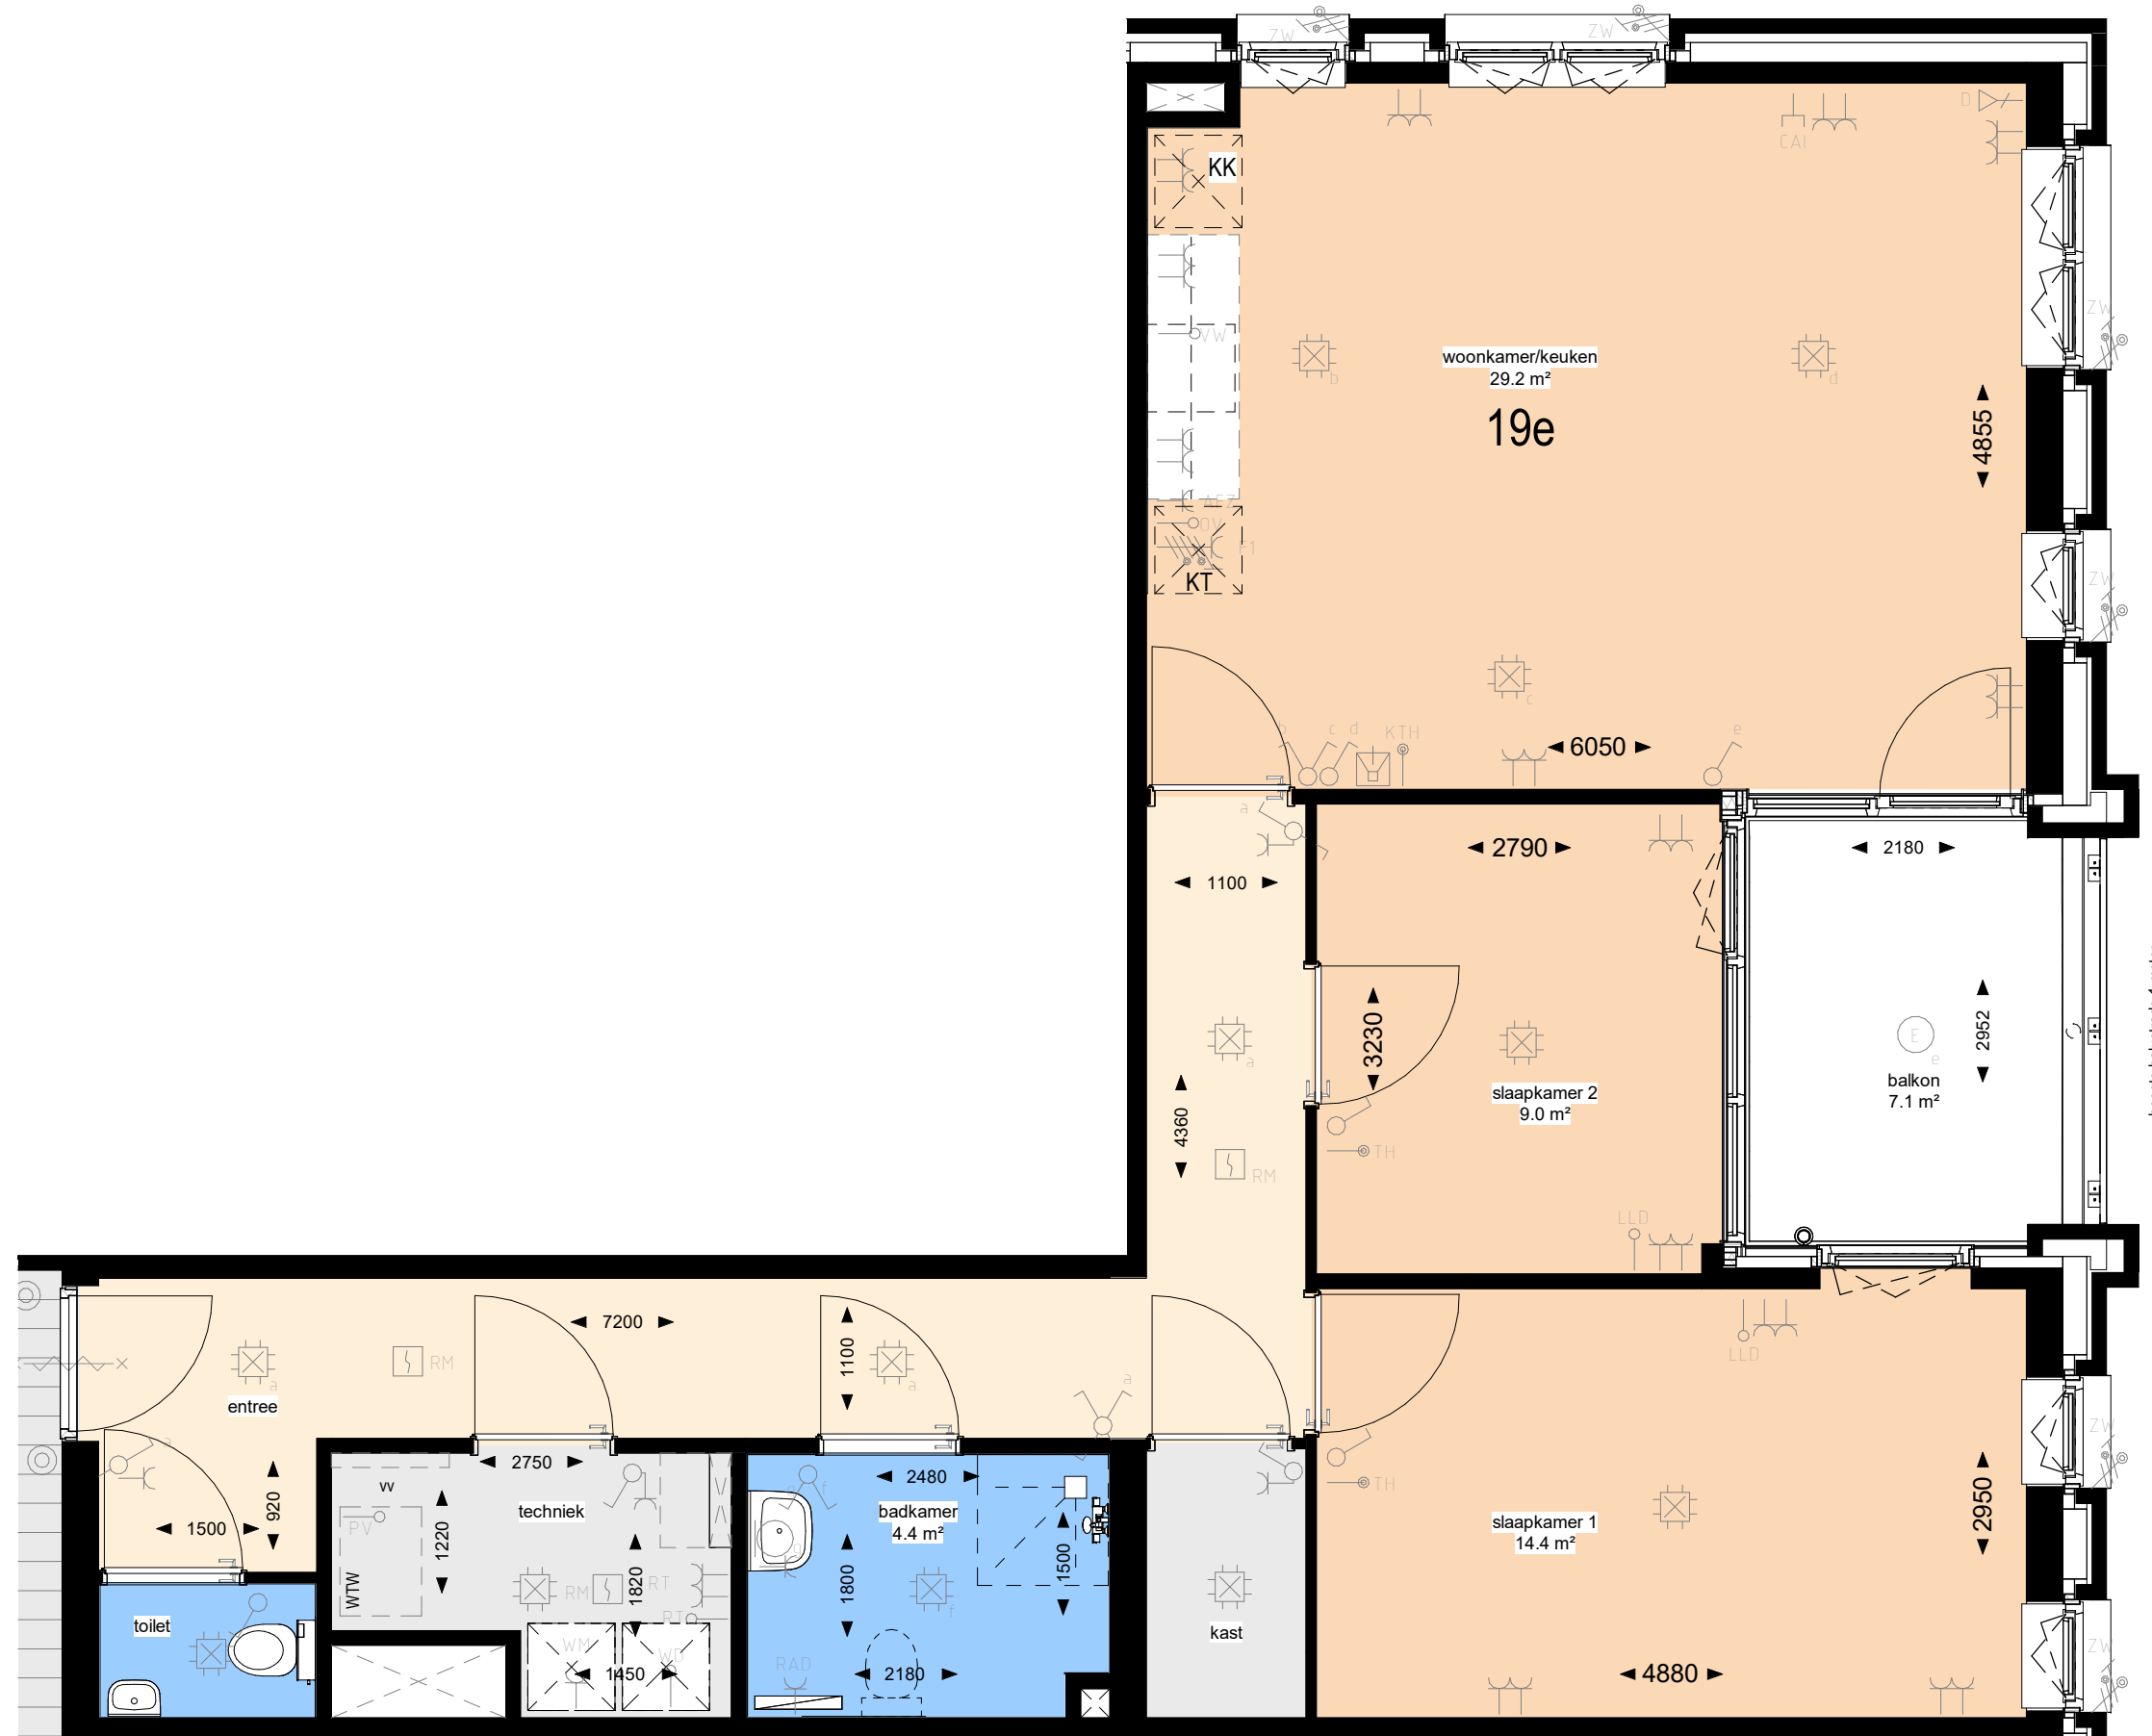

project: Krimpen aan den IJssel
Centrum-Zuid, blok A
onderwerp: Verhuurtekeningen
Raadhuisplein 19e

projectnummer: P00596
datum: 13/09/2022
gewijzigd:
tekeningnummer: **B9134**
schaal: 1 : 50