


Type AC-2b
Raadhuisplein 20a

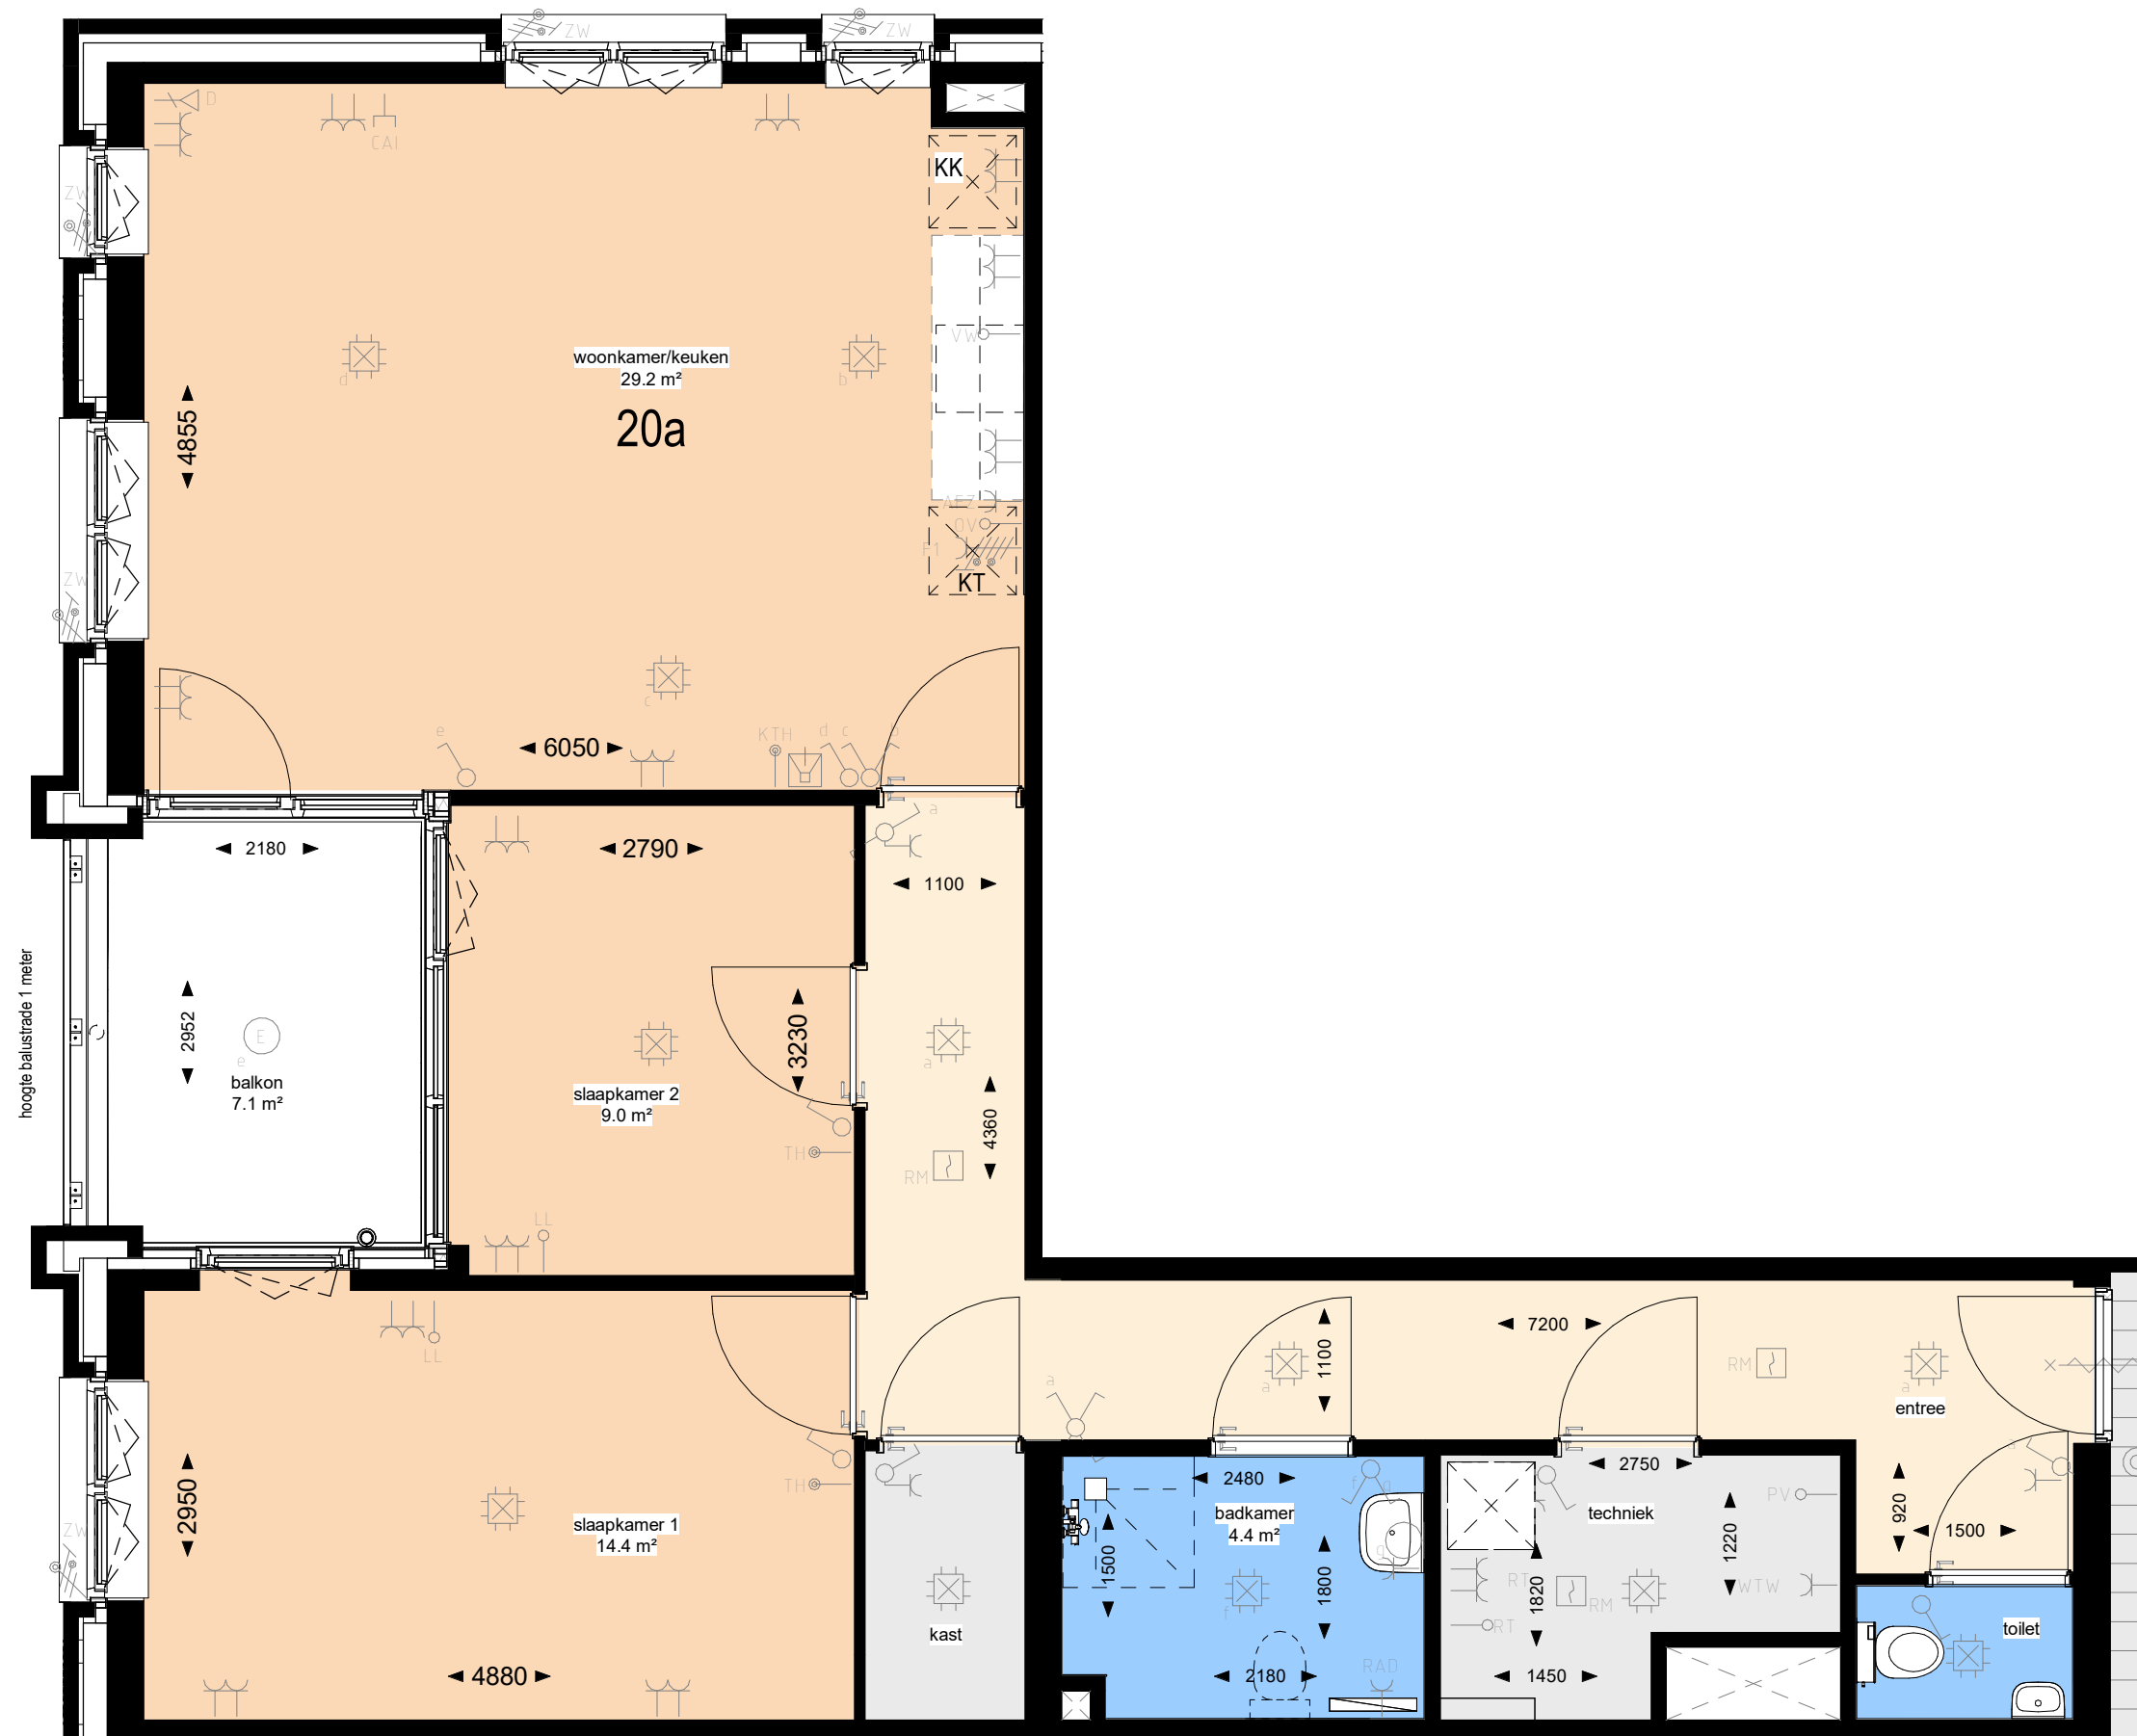

project: Krimpen aan den IJssel
Centrum-Zuid, blok A

onderwerp: Verhuurtekeningen
Raadhuisplein 20a

projectnummer: P00596
datum: 13/09/2022
gewijzigd:
tekeningnummer: **B9140**
schaal: 1 : 50