
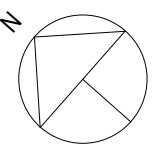


Type AC-2a
Raadhuisplein 20e

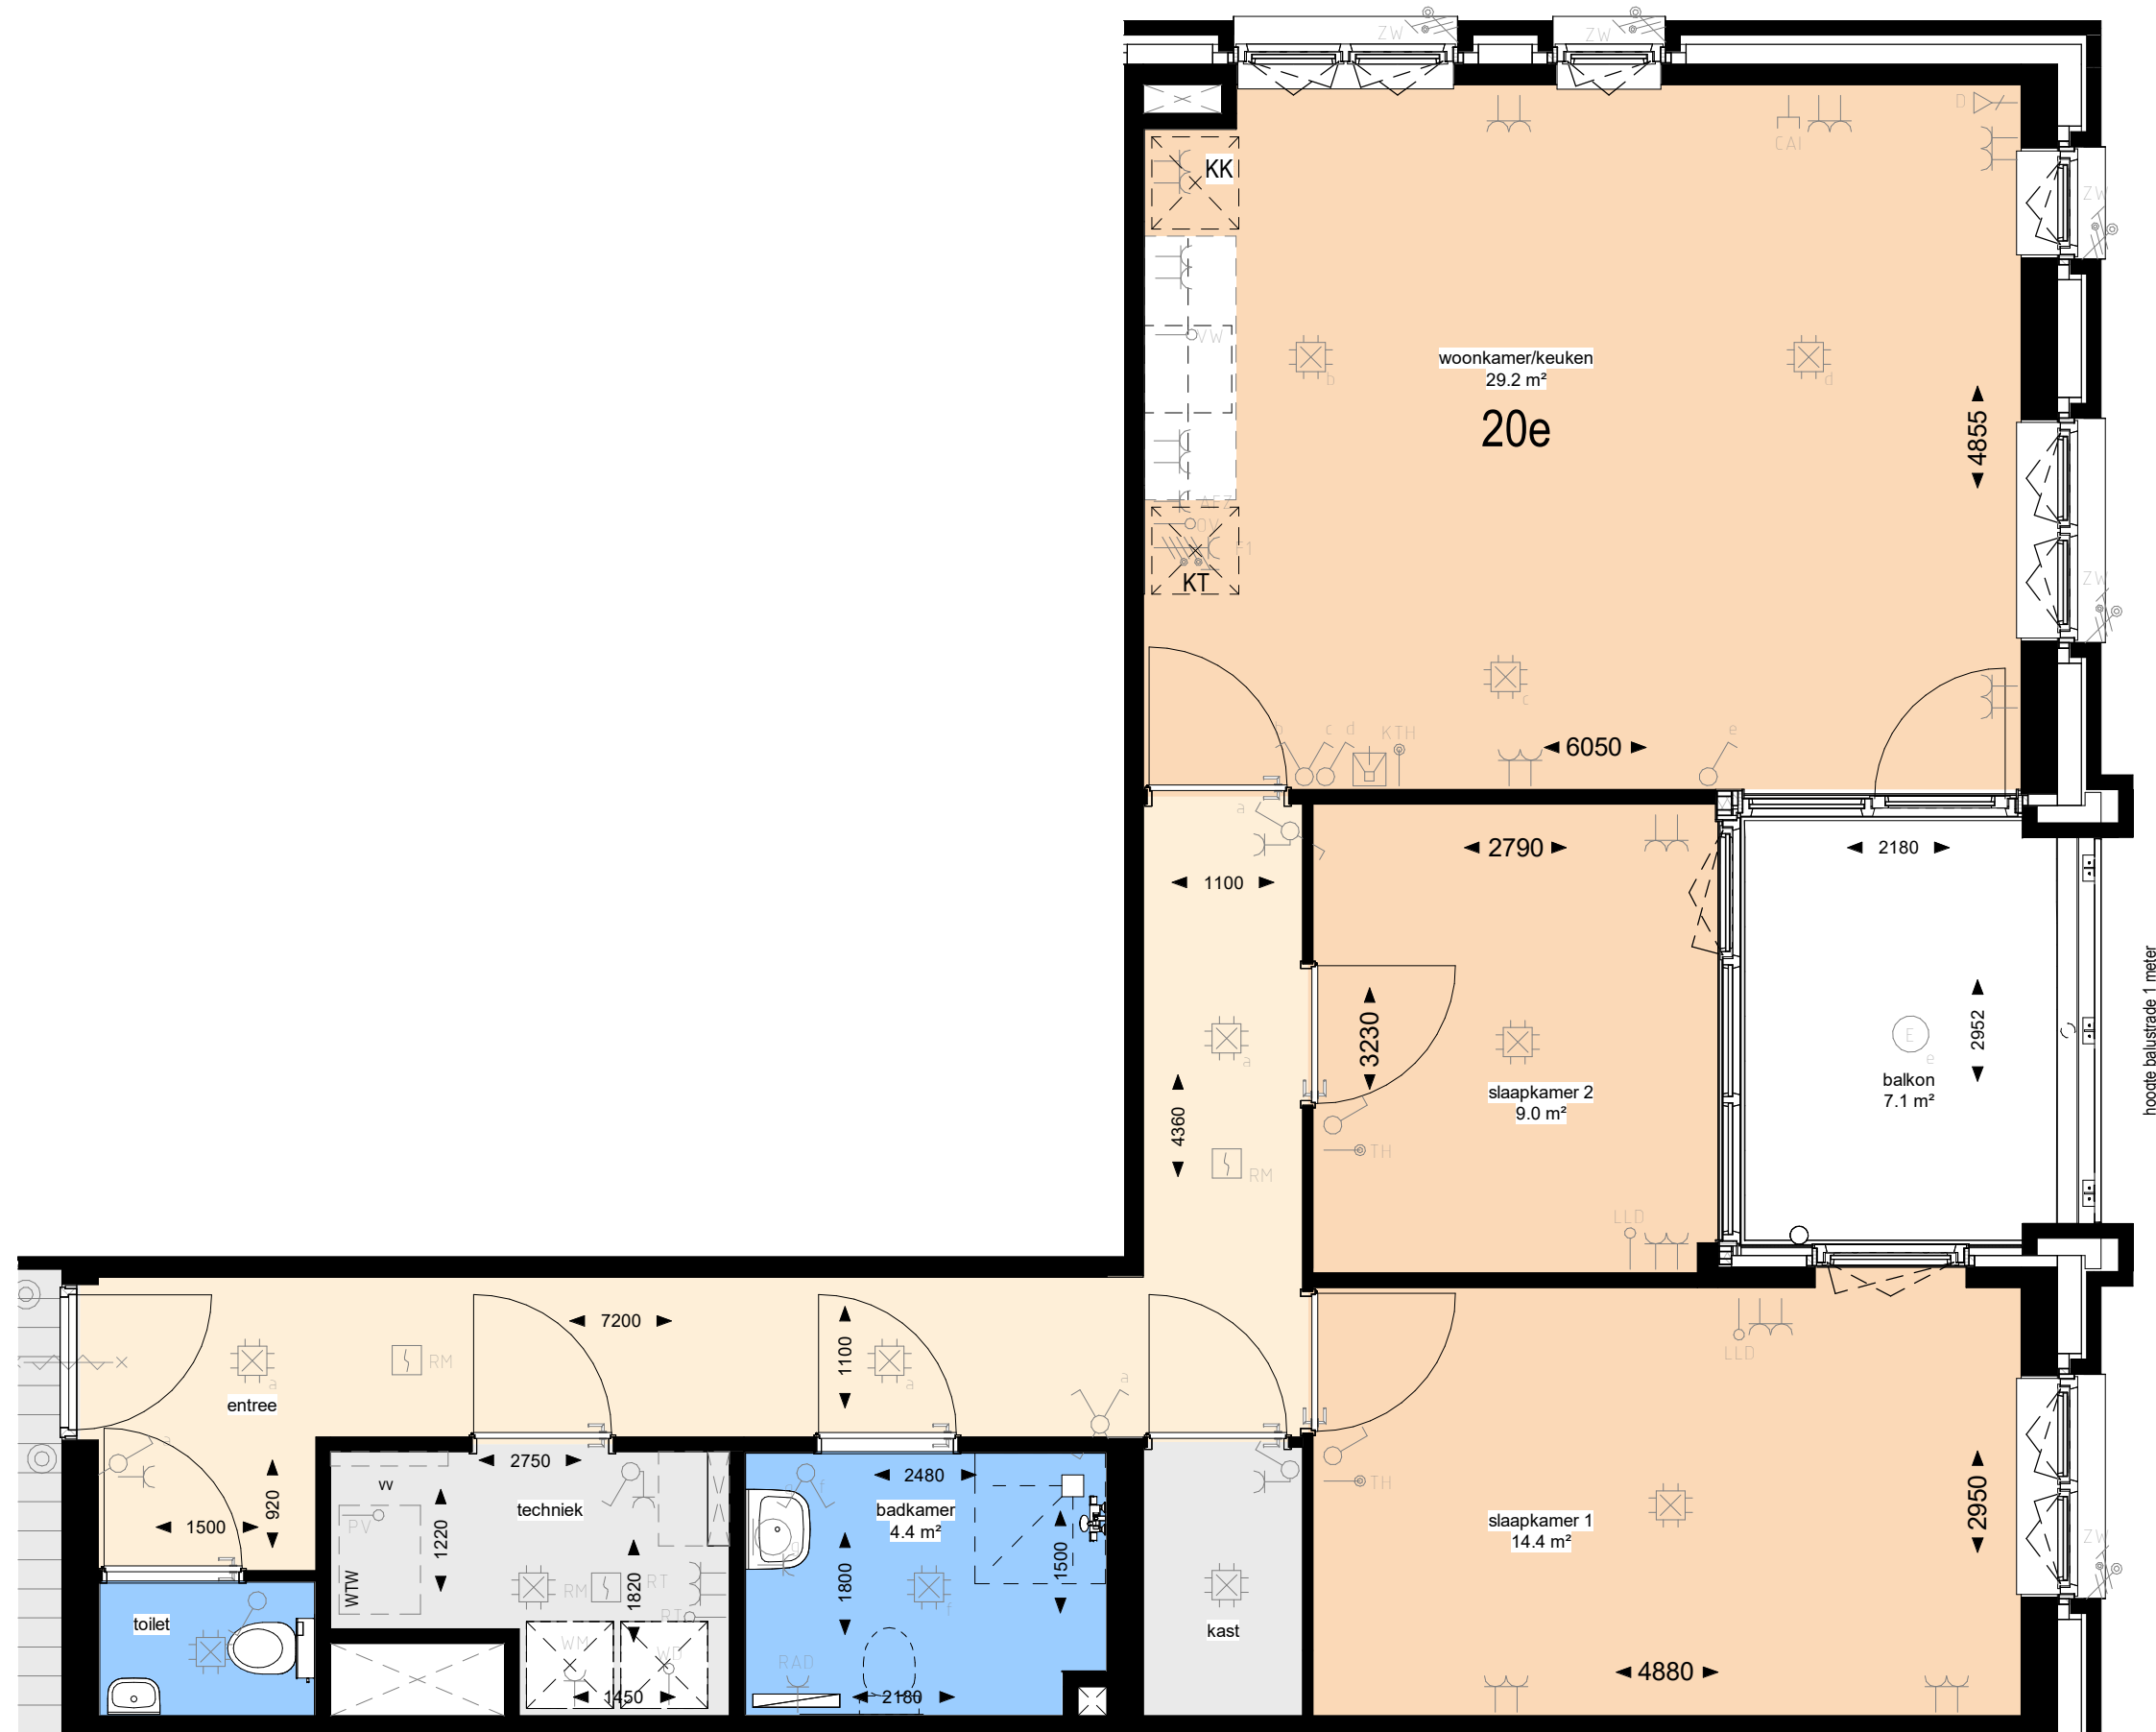

project: Krimpen aan den IJssel
Centrum-Zuid, blok A

onderwerp: Verhuurtekeningen
Raadhuisplein 20e

projectnummer: P00596
datum: 13/09/2022
gewijzigd:
tekeningnummer: **B9144**
schaal: 1 : 50