



NOORD

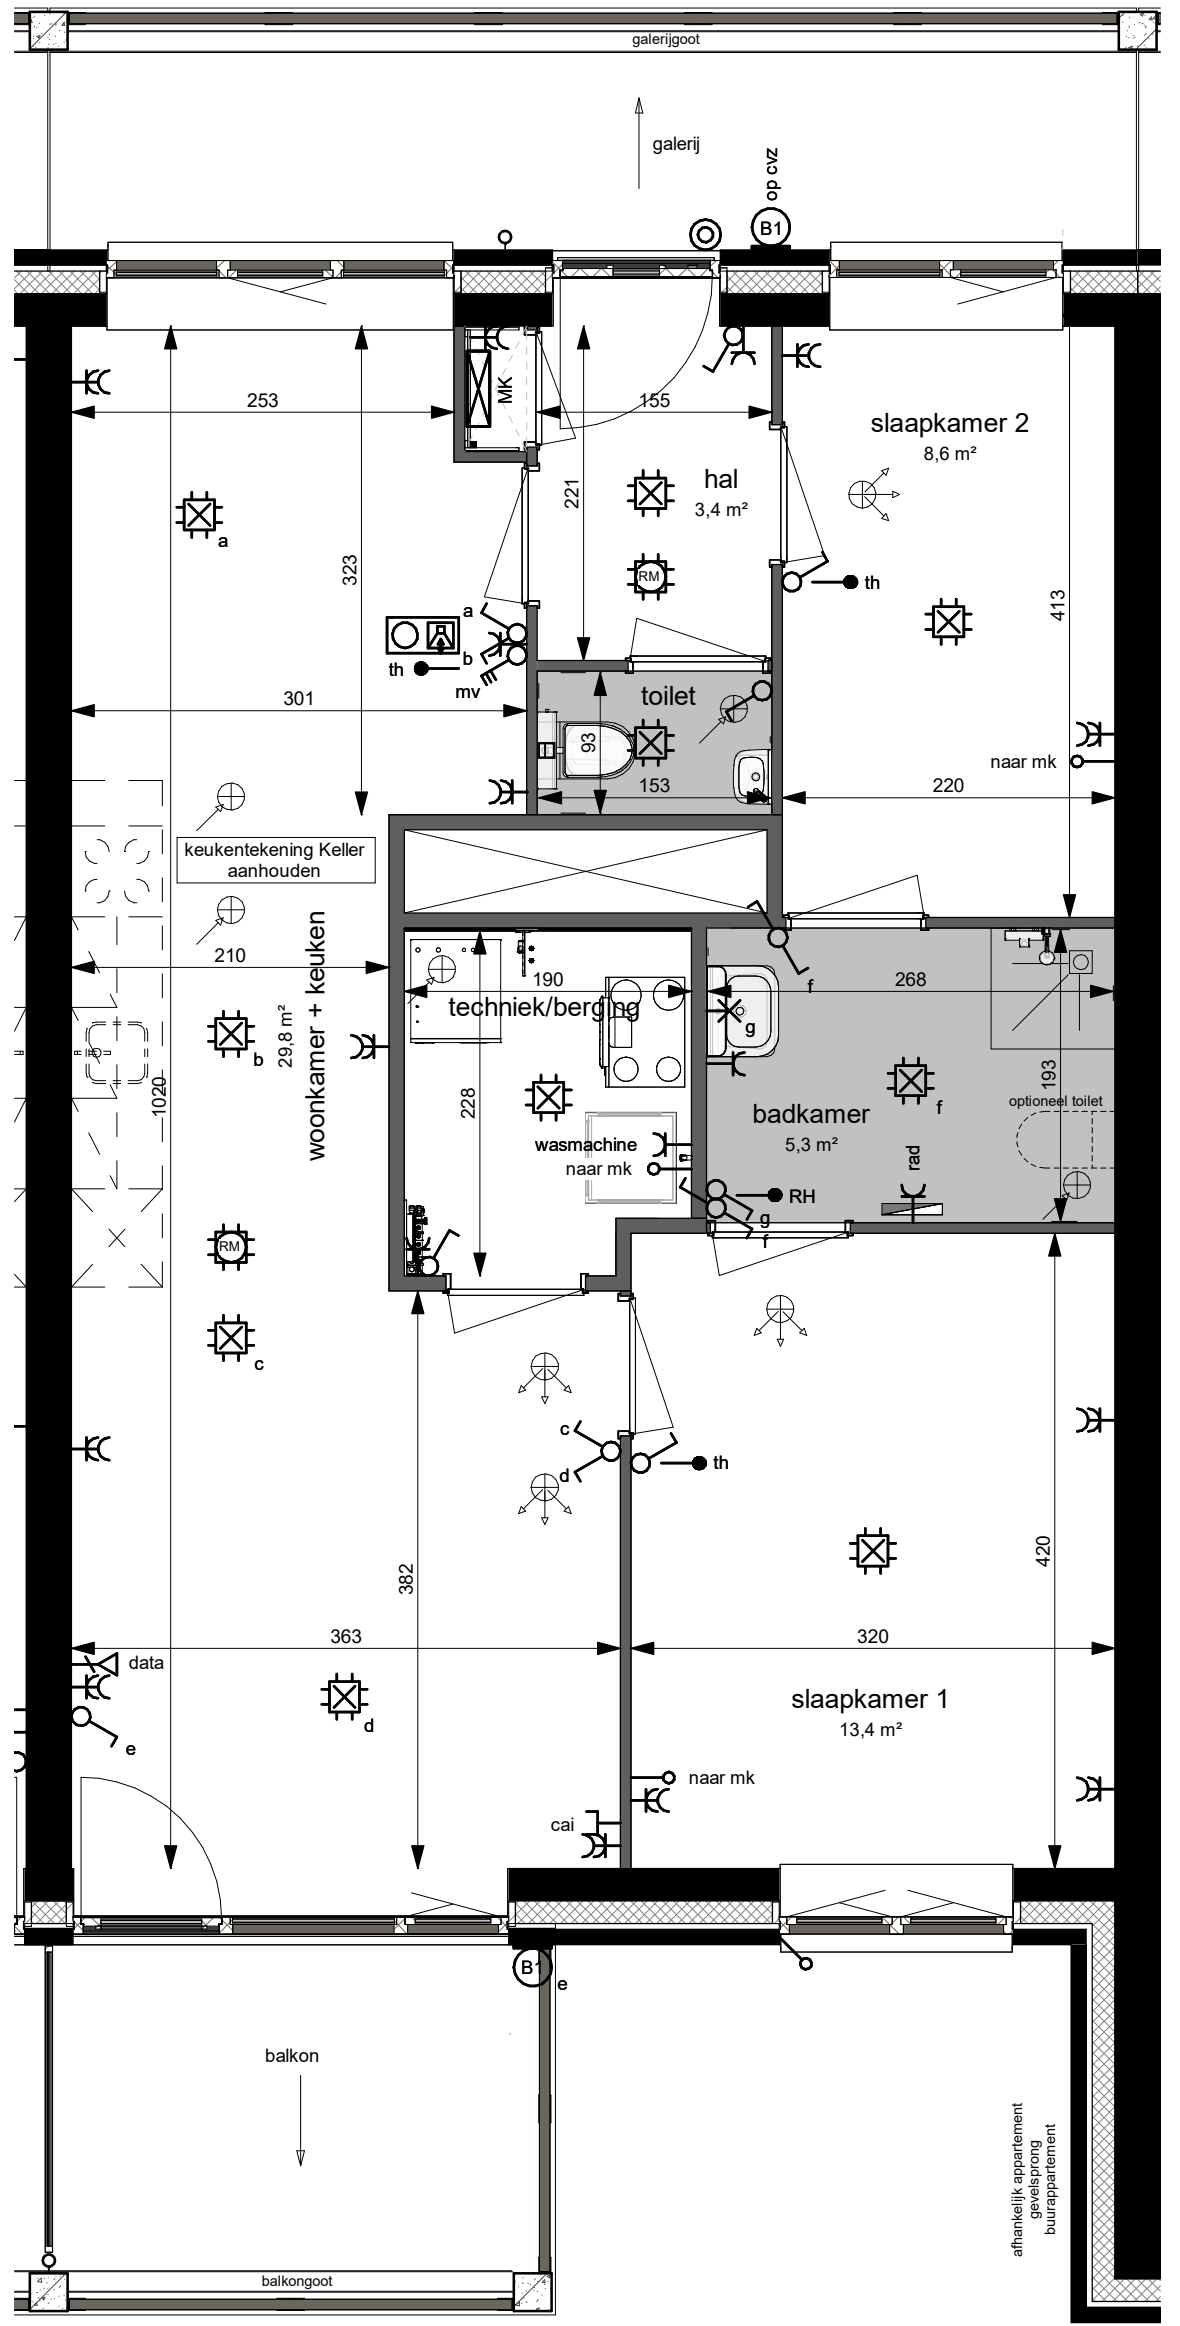

ZUID

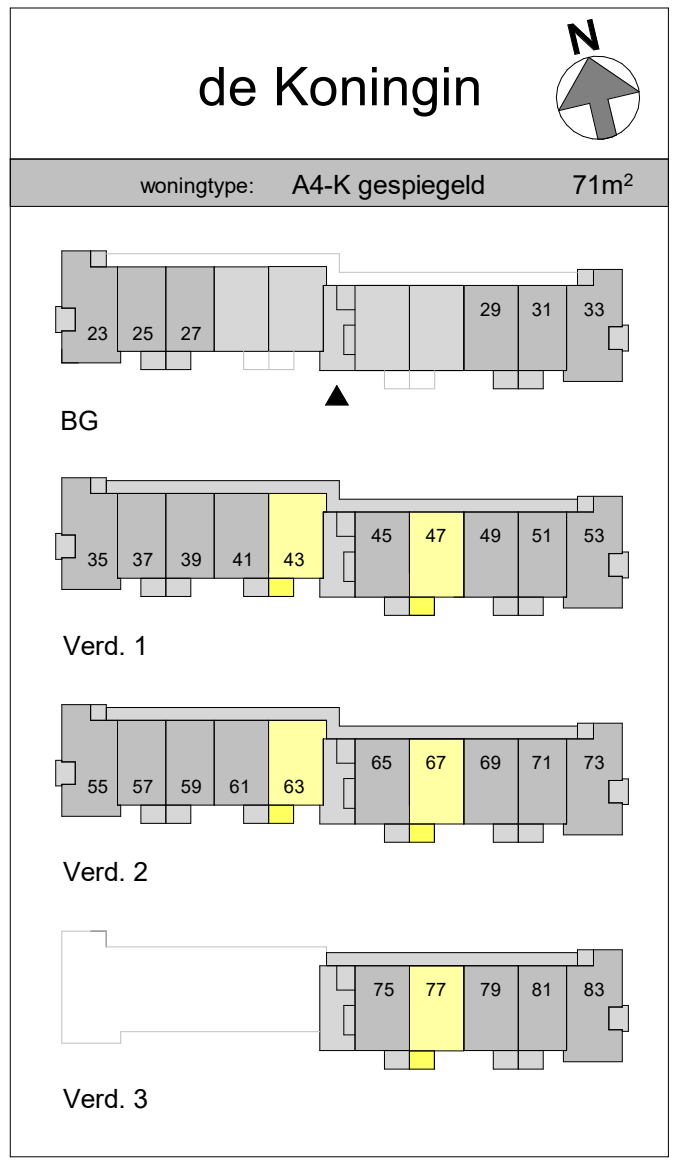

onderdeel: 3 kamer appartement tussen blok 1 verdieping gespiegeld	schaal: 1:50	projektnr.: Kri002	bladnr.: A4-K SP
	datum: 07-05-2024		
	gew.:		