


"inrichting bestrating naar algemene toegangsdeuren ter indicatie".

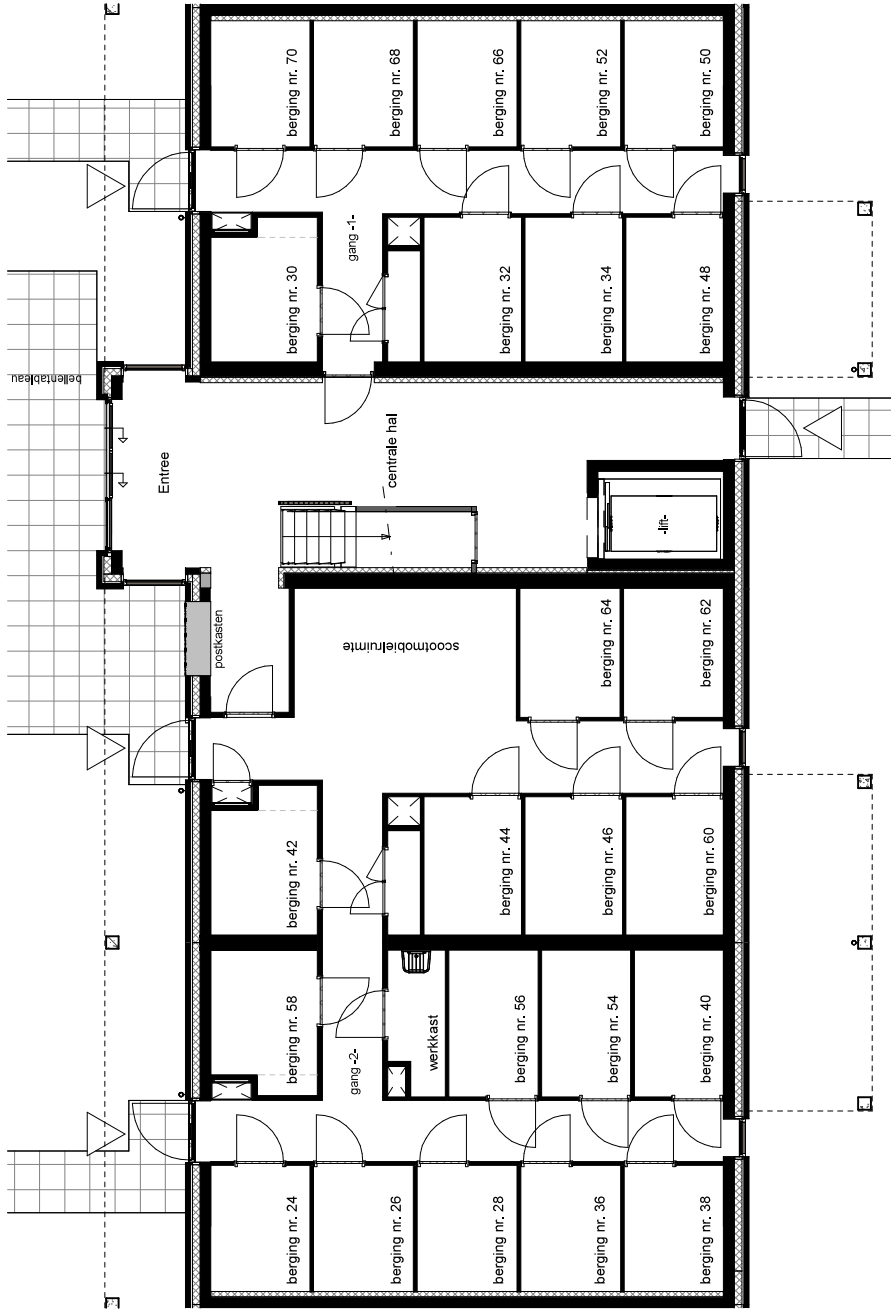

bouwman
swinkels
architecten

onderdeel: bergingblok
de Prinses

schaal: 1:100
datum: 07-05-2024
projektnr.: Kri002
gwnr.:

bladz.: VH301

form : A3(420x297)