


Realisatie fase 1

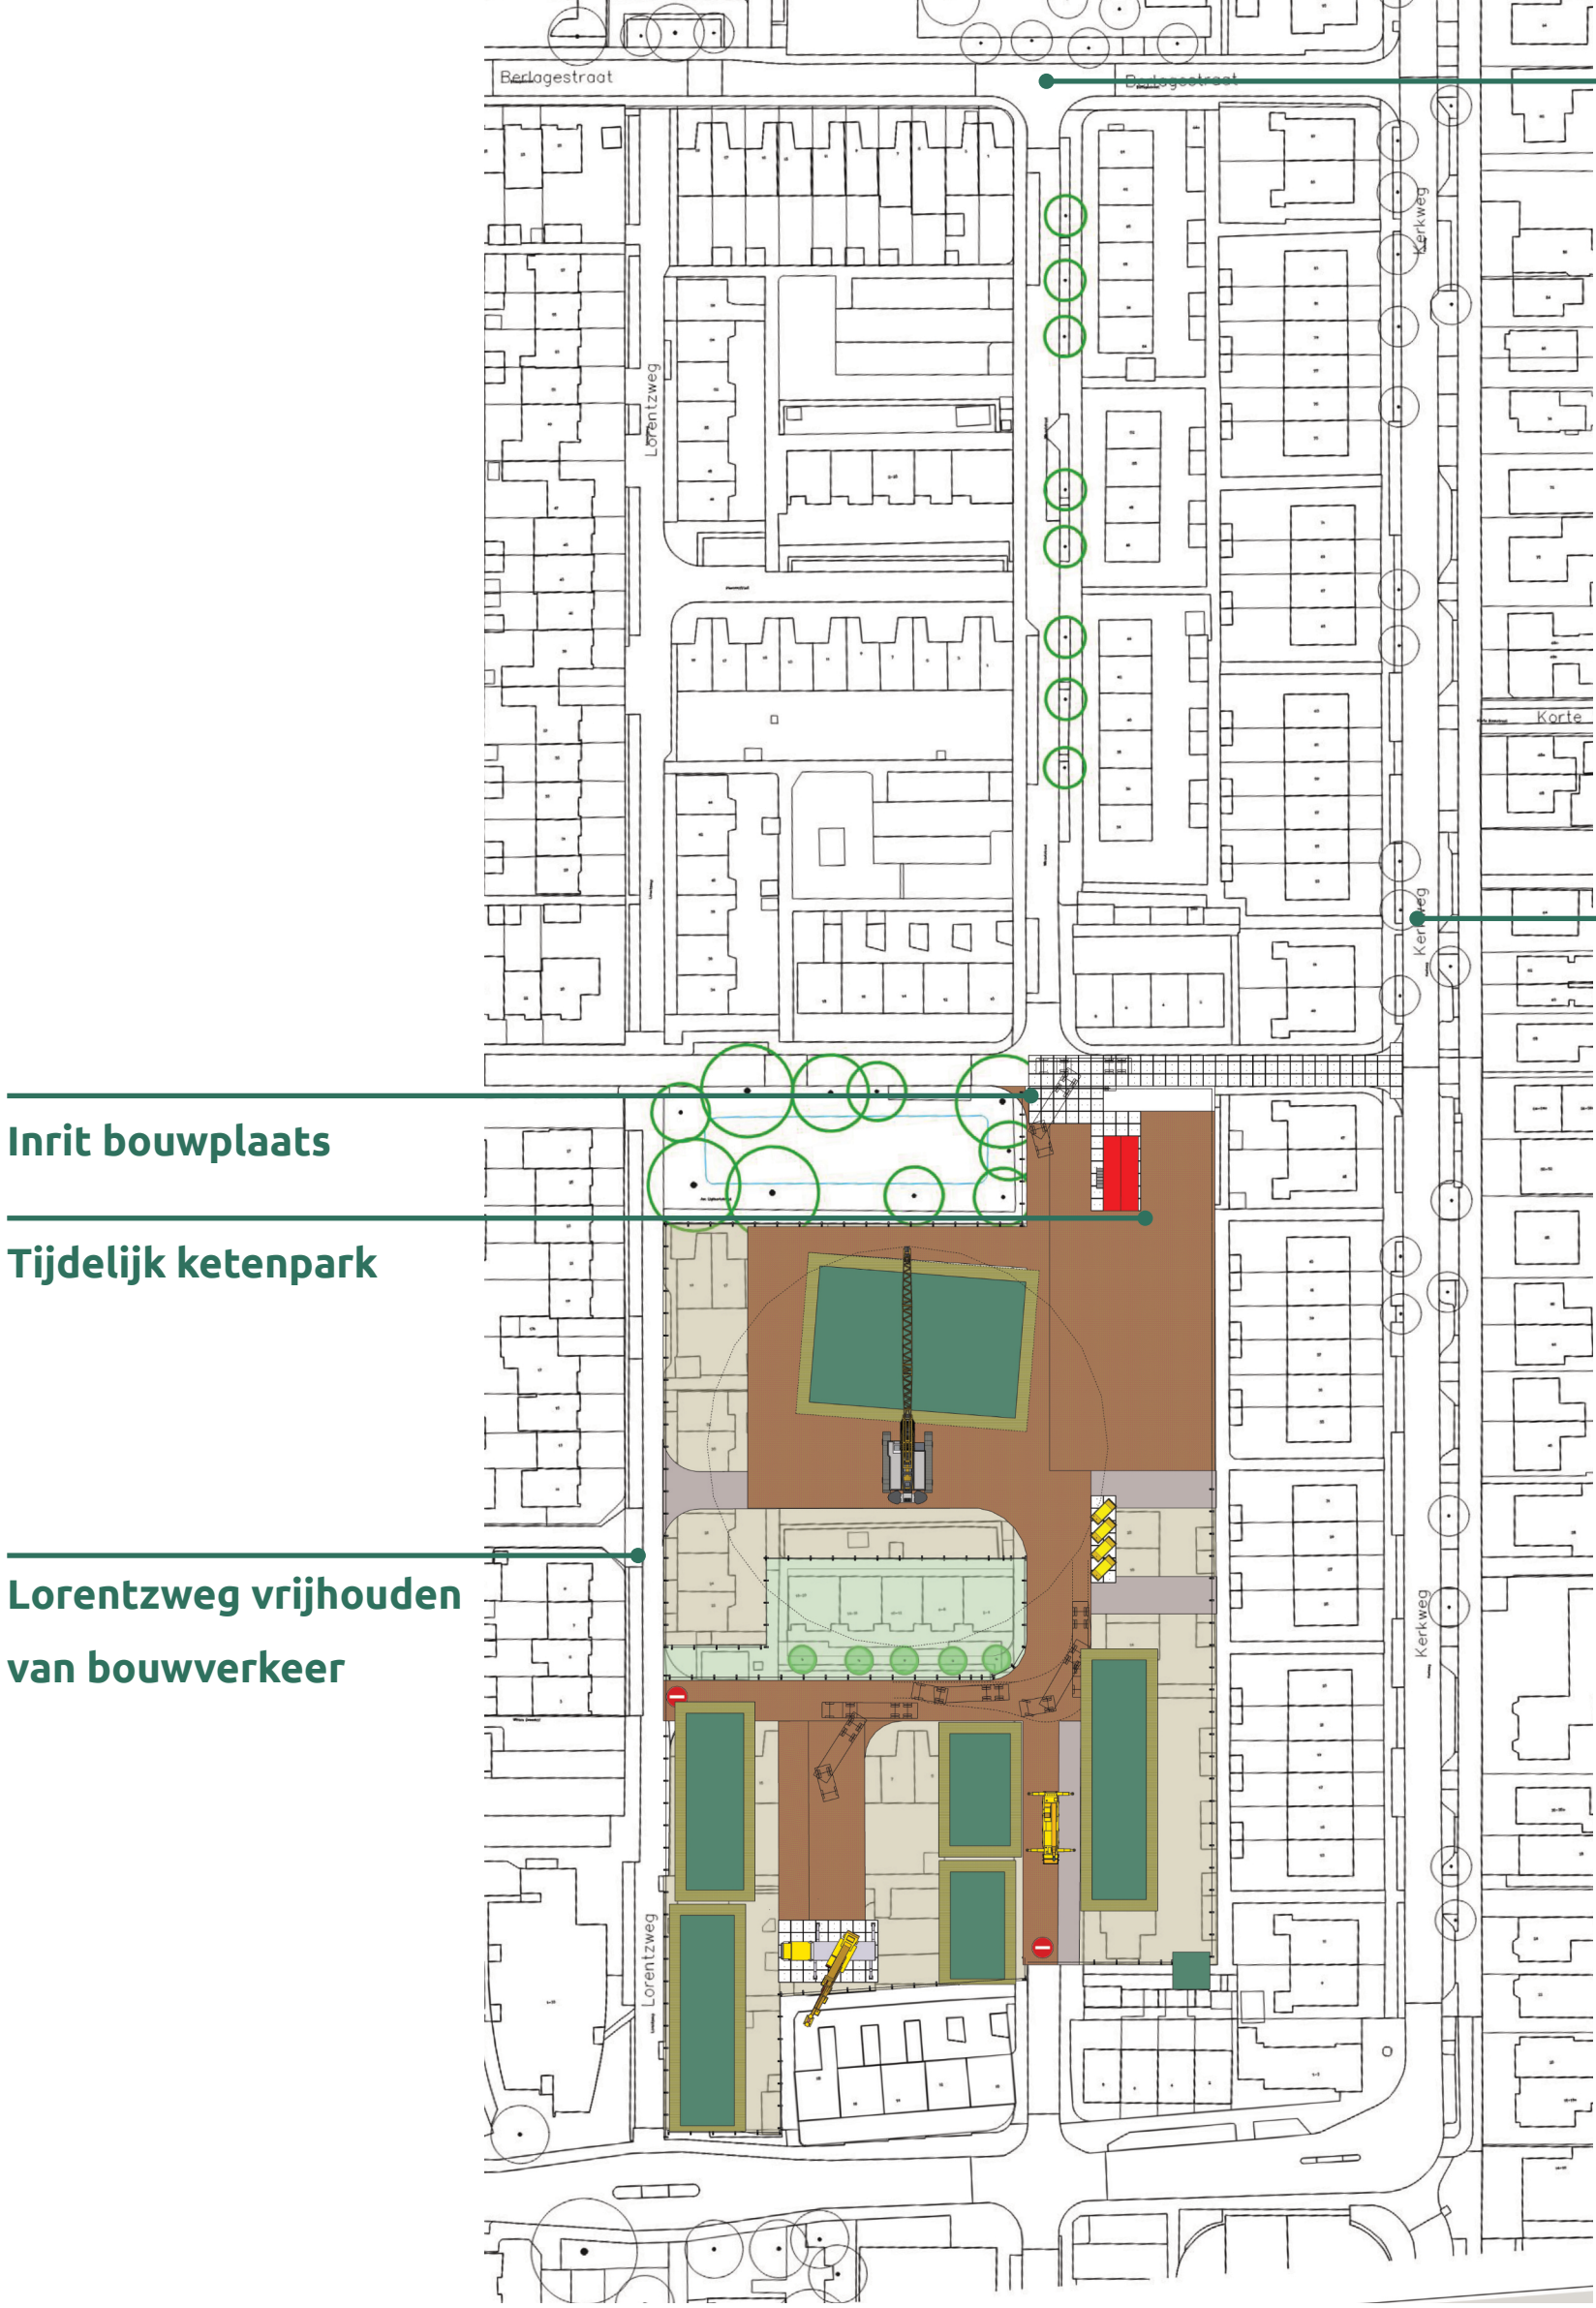


Berlagestraat vrijhouden van bouwverkeer

Toe- en afvoer bouwverkeer via Kerkweg en Jan Ligthartstraat

Opstelplaats kranen binnen de hekken van het Bouwterrein. Draaien en keren van vrachtverkeer binnen de hekken van het bouwterrein. Route bouwverkeer en opname belendingen i.o.m. gemeente vast te stellen.


Woonrijp fase 1

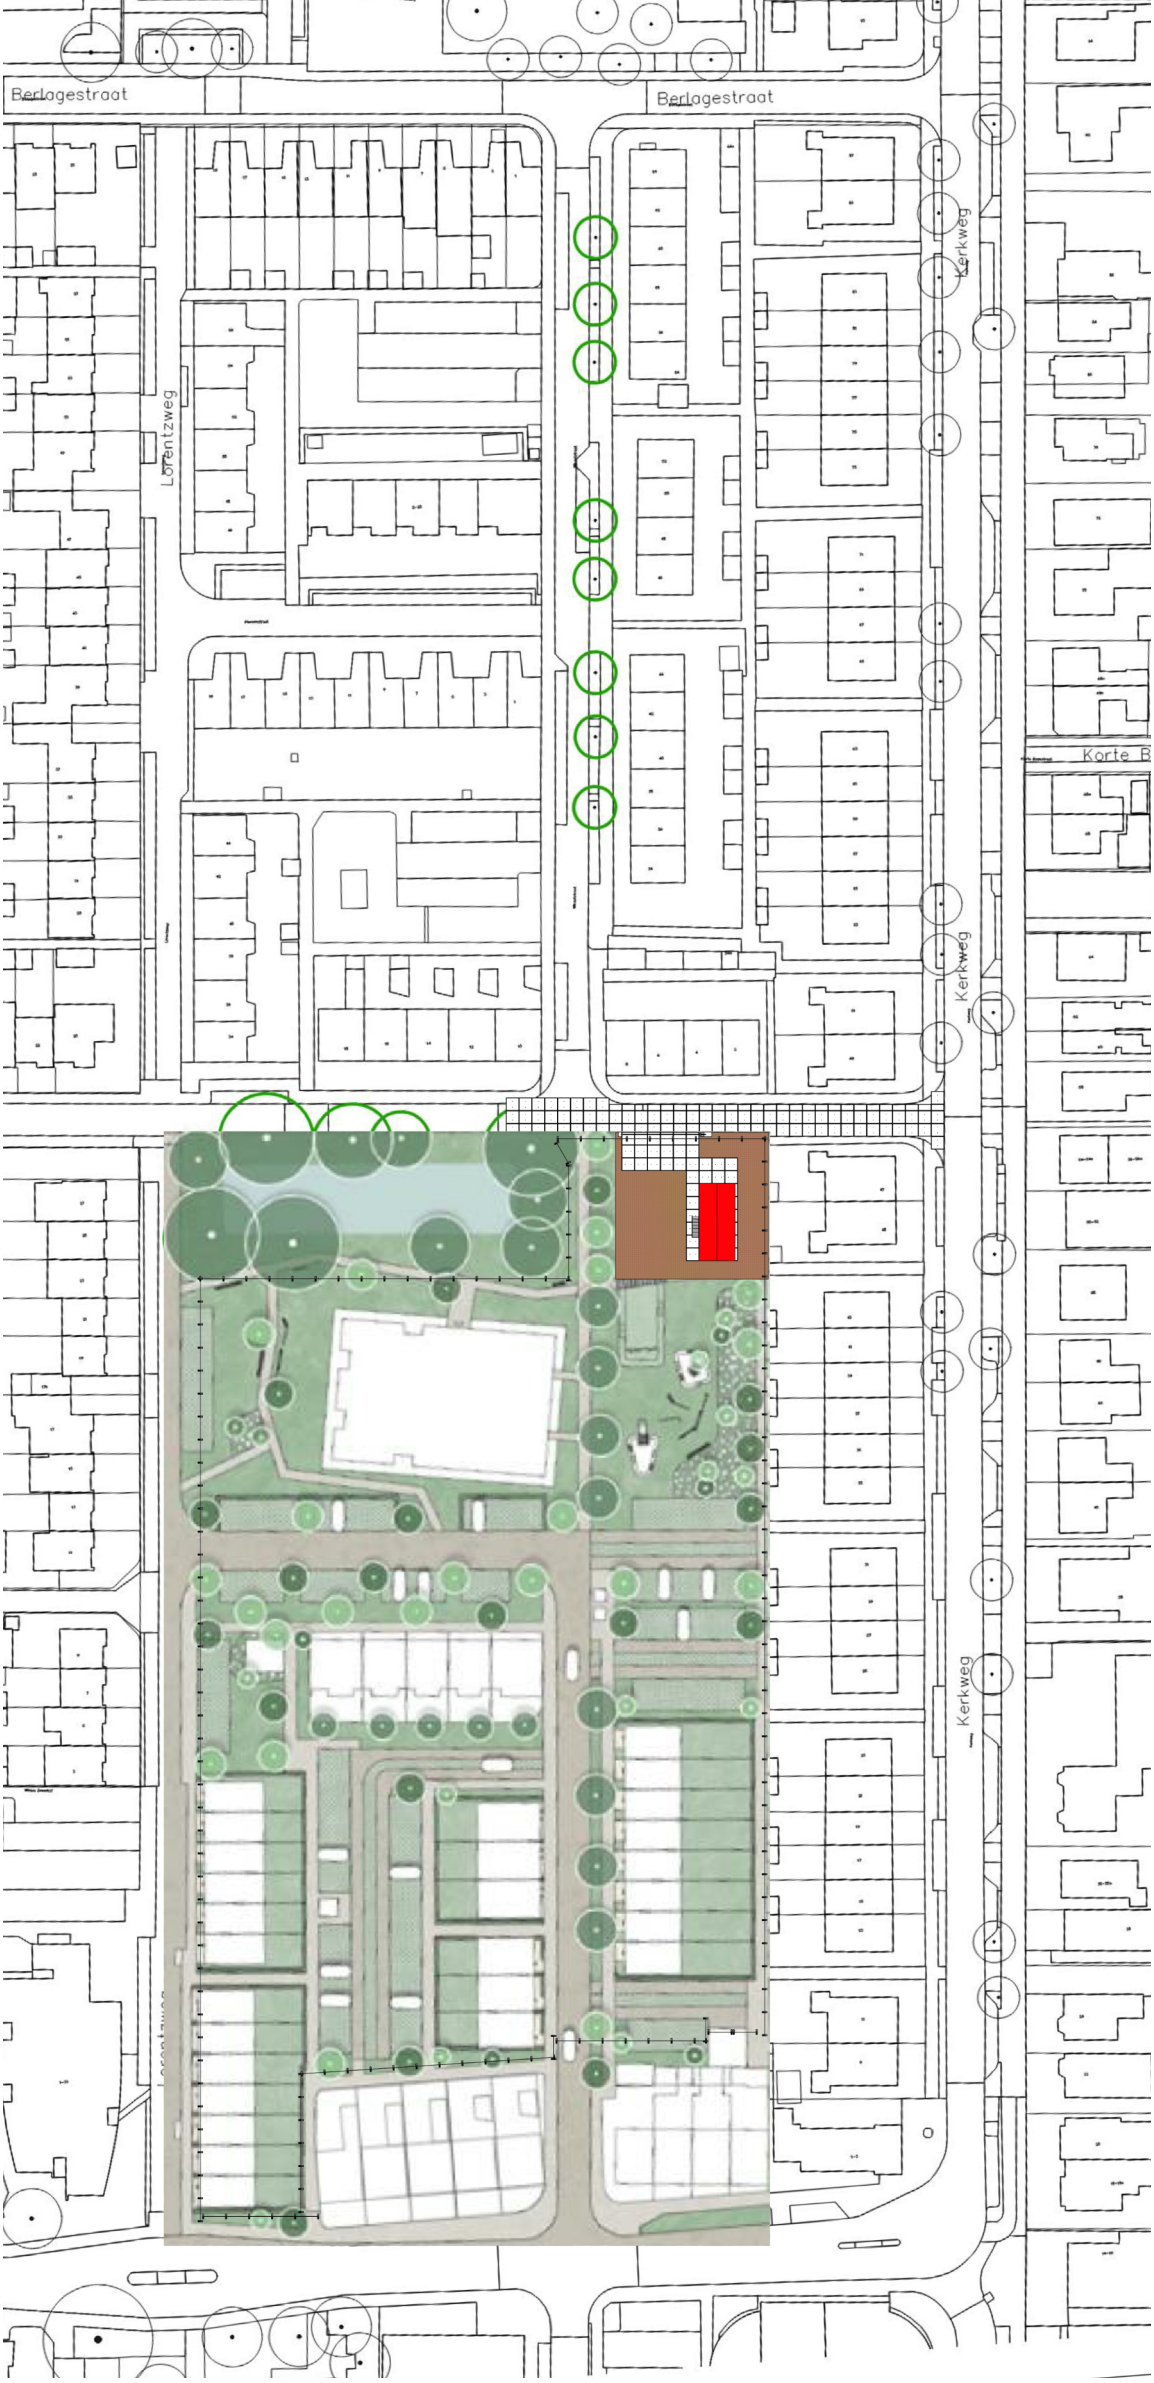

Periode van verhuizing en bouwrijp maken

6 maanden

Realisatie fase 2

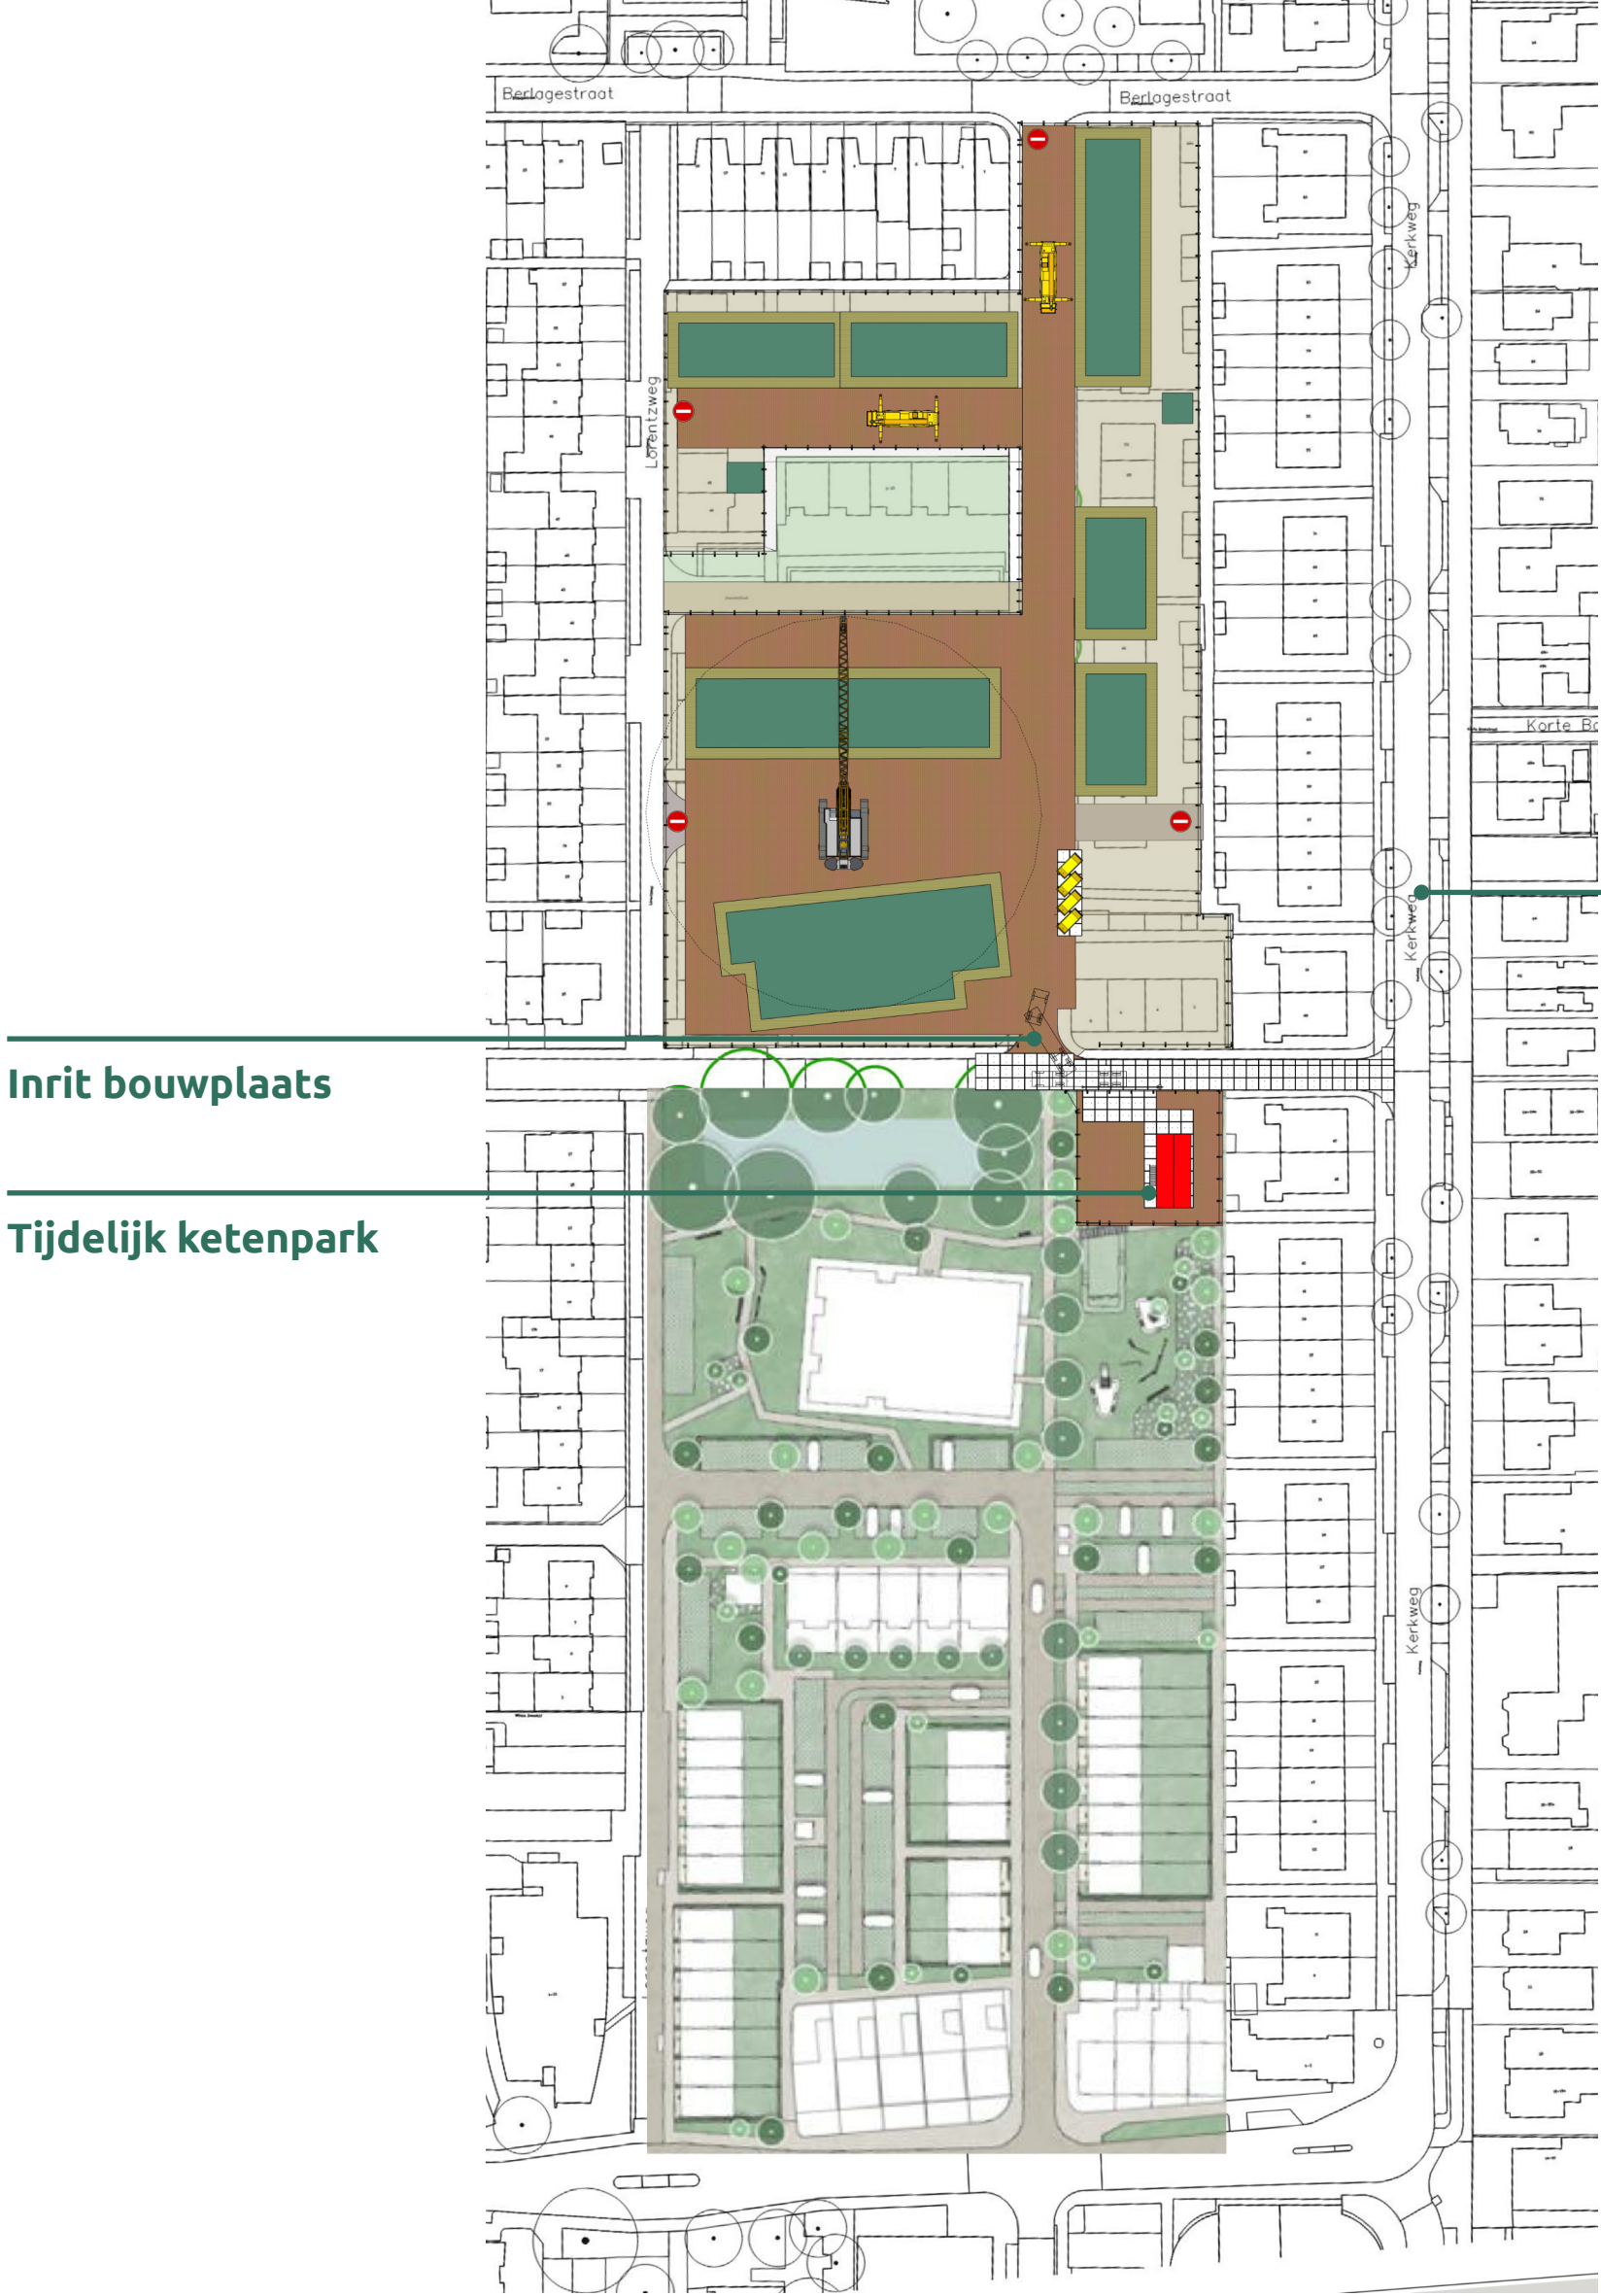

Toe- en afvoer bouwverkeer via Kerkweg en Jan Ligthartstraat

Woonrijp fase 2

